

PARIE: A B C D Krems Stein, Feb. 2003

# PROJEKT KELLERWELT LANGENLOIS

**KAT.GEM.:** Langenlois

**GRÜNDEGENTÜMER:**  
 Tula-Gerhard Nöckky  
 Karl Steininger  
 Hans Wälther  
 Franz Hämerl  
 Annemarie Hämerl


**BALWERBER:**  
 Kellerwelt-Betriebe-GmbH  
 Walterstrasse 4, 3550 Langenlois

**PLANVERFASSER:**  
 ARCHITEKT DIPL. ING.  
 ANDREAS GATTERMANN  
 3504 KREMS-STEIN a.d. DONAU  
 LANGSTR. 109

ARCHITEKT DIPL. ING.  
 ANDREAS GATTERMANN  
 3504 Krems-Stein a.d. Donau  
 Landstr. 109, Tel: 02732/82647-Fax 84483

GEZ. 916 GEPR. PLNR. STAND: 02.03 BEZ.

## ÄNDERUNGSVERZEICHNIS

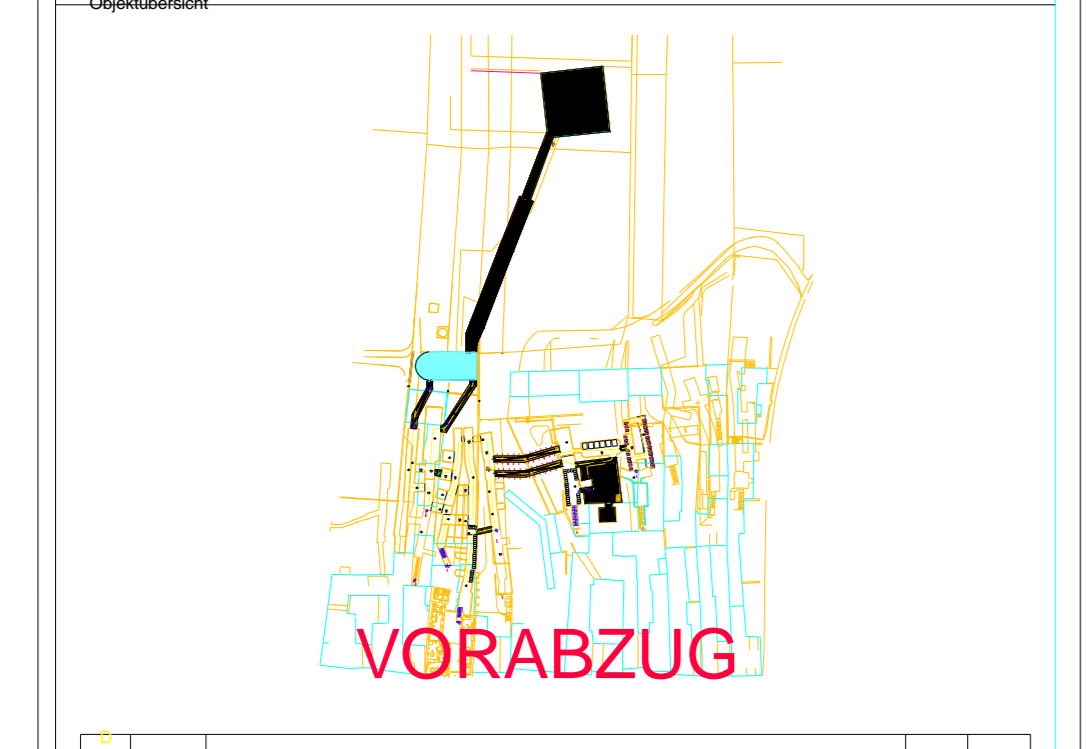

**GEM. LEGENDE**

Bst 550  
 3,37m, 2,5CM

**Kellerwelt Langenlois - Gärdom**

REITER & HÄMERL  
 Zutechniker Ges.m.b.H.  
 Kellertechnik und Wasserwirtschaft  
 3504 Krems-Stein a.d. Donau  
 Tel: 02732/82647-82648-82649-82699-82700

## ÄNDERUNGSVERZEICHNIS

POS.	DATUM	FA/BU	ÄNDERUNGSGRUND
1	20.02.03	Edelhof Konzeption - Mittlere Leitungsebene 80 - 100m M. Leitungsführung nach Geländeprofil	
2	04.03.03	Änderung Hauptkanal von DN150 auf DN200	
19	03.03	Änderung Szenografie in Fassade eingetragt	
31	03.03	Bearbeitung von wachPlan eingetragt	
31	03.03	Einbau, Szenografie von Steiner Sarnen eingetragt	
08	04.03	Änderung Szenografie eingetragt	
08	04.03	Änderung in Plan Gattermann eingetragt	

## Weinattraktion Loisium

**Bauherr:**  
 Kellerwelt-Betriebe-GmbH  
 Walterstrasse 4  
 3550 Langenlois  
 Tel: +43(0)2732 82640  
 kellerwelt@kellerwelt.at

**Architekt:**  
 Architekt A. Gattermann  
 Landstrasse 109  
 3504 Krems-Stein/Donau  
 Tel: +43 (0)2732 82647  
 and.gattermann@kellerwelt.at

**Entwurf und Projektleitung:**  
 Steiner Sarnen Schweiz  
 Pilatusstrasse 18  
 CH-6060 Sarnen  
 Tel: +41 (0)41 8608330  
 soop@steinersarnen.ch

**Fachingenieur Haustechnik:**  
 Altmann  
 Scheuchstrasse 1  
 A-2304 Sankt Leonhard  
 Tel: +43(0)232 858240  
 vof@almann.at

**Produktion Szenografie:**  
 wachPlan GmbH  
 Dornstrasse 79  
 D-74613 Bietigheim  
 Tel: +49 (0)7141 447720  
 info@wachplan.com

**Licht und Medien:**  
 LichtPlan  
 Dornstrasse 44  
 D-74613 Bietigheim  
 Tel: +49(0)7141 447720  
 info@lichtplan.com

### Übersicht Kellerwelt

Planbezeichnung: **Grundriss Architekt** Index

Maßstab: **1:100** Plannr. **001**


Planungsstand / Architekt: **27.01.03** Planungsstand / andere: **SSS 29.01.03**

# KELLERWELT 1 Layer 1GA-1fGA

27.03.03

Plan 1.1c  
Teil 1

- Änderung 1: E-Verklebte Anverkung
- Änderung 2: Leerrohrung 2-fach
- Änderung 3: SCHÄCHTE
- Änderung 4: Vorschlag neu zu errichtende betonierete Verkleb- und Verbindungsebene
- Änderung 5: Vorschlag Verklebweg Kellerweltaische Nöckky und Steininger-Blickschichtung der bestehenden Böden

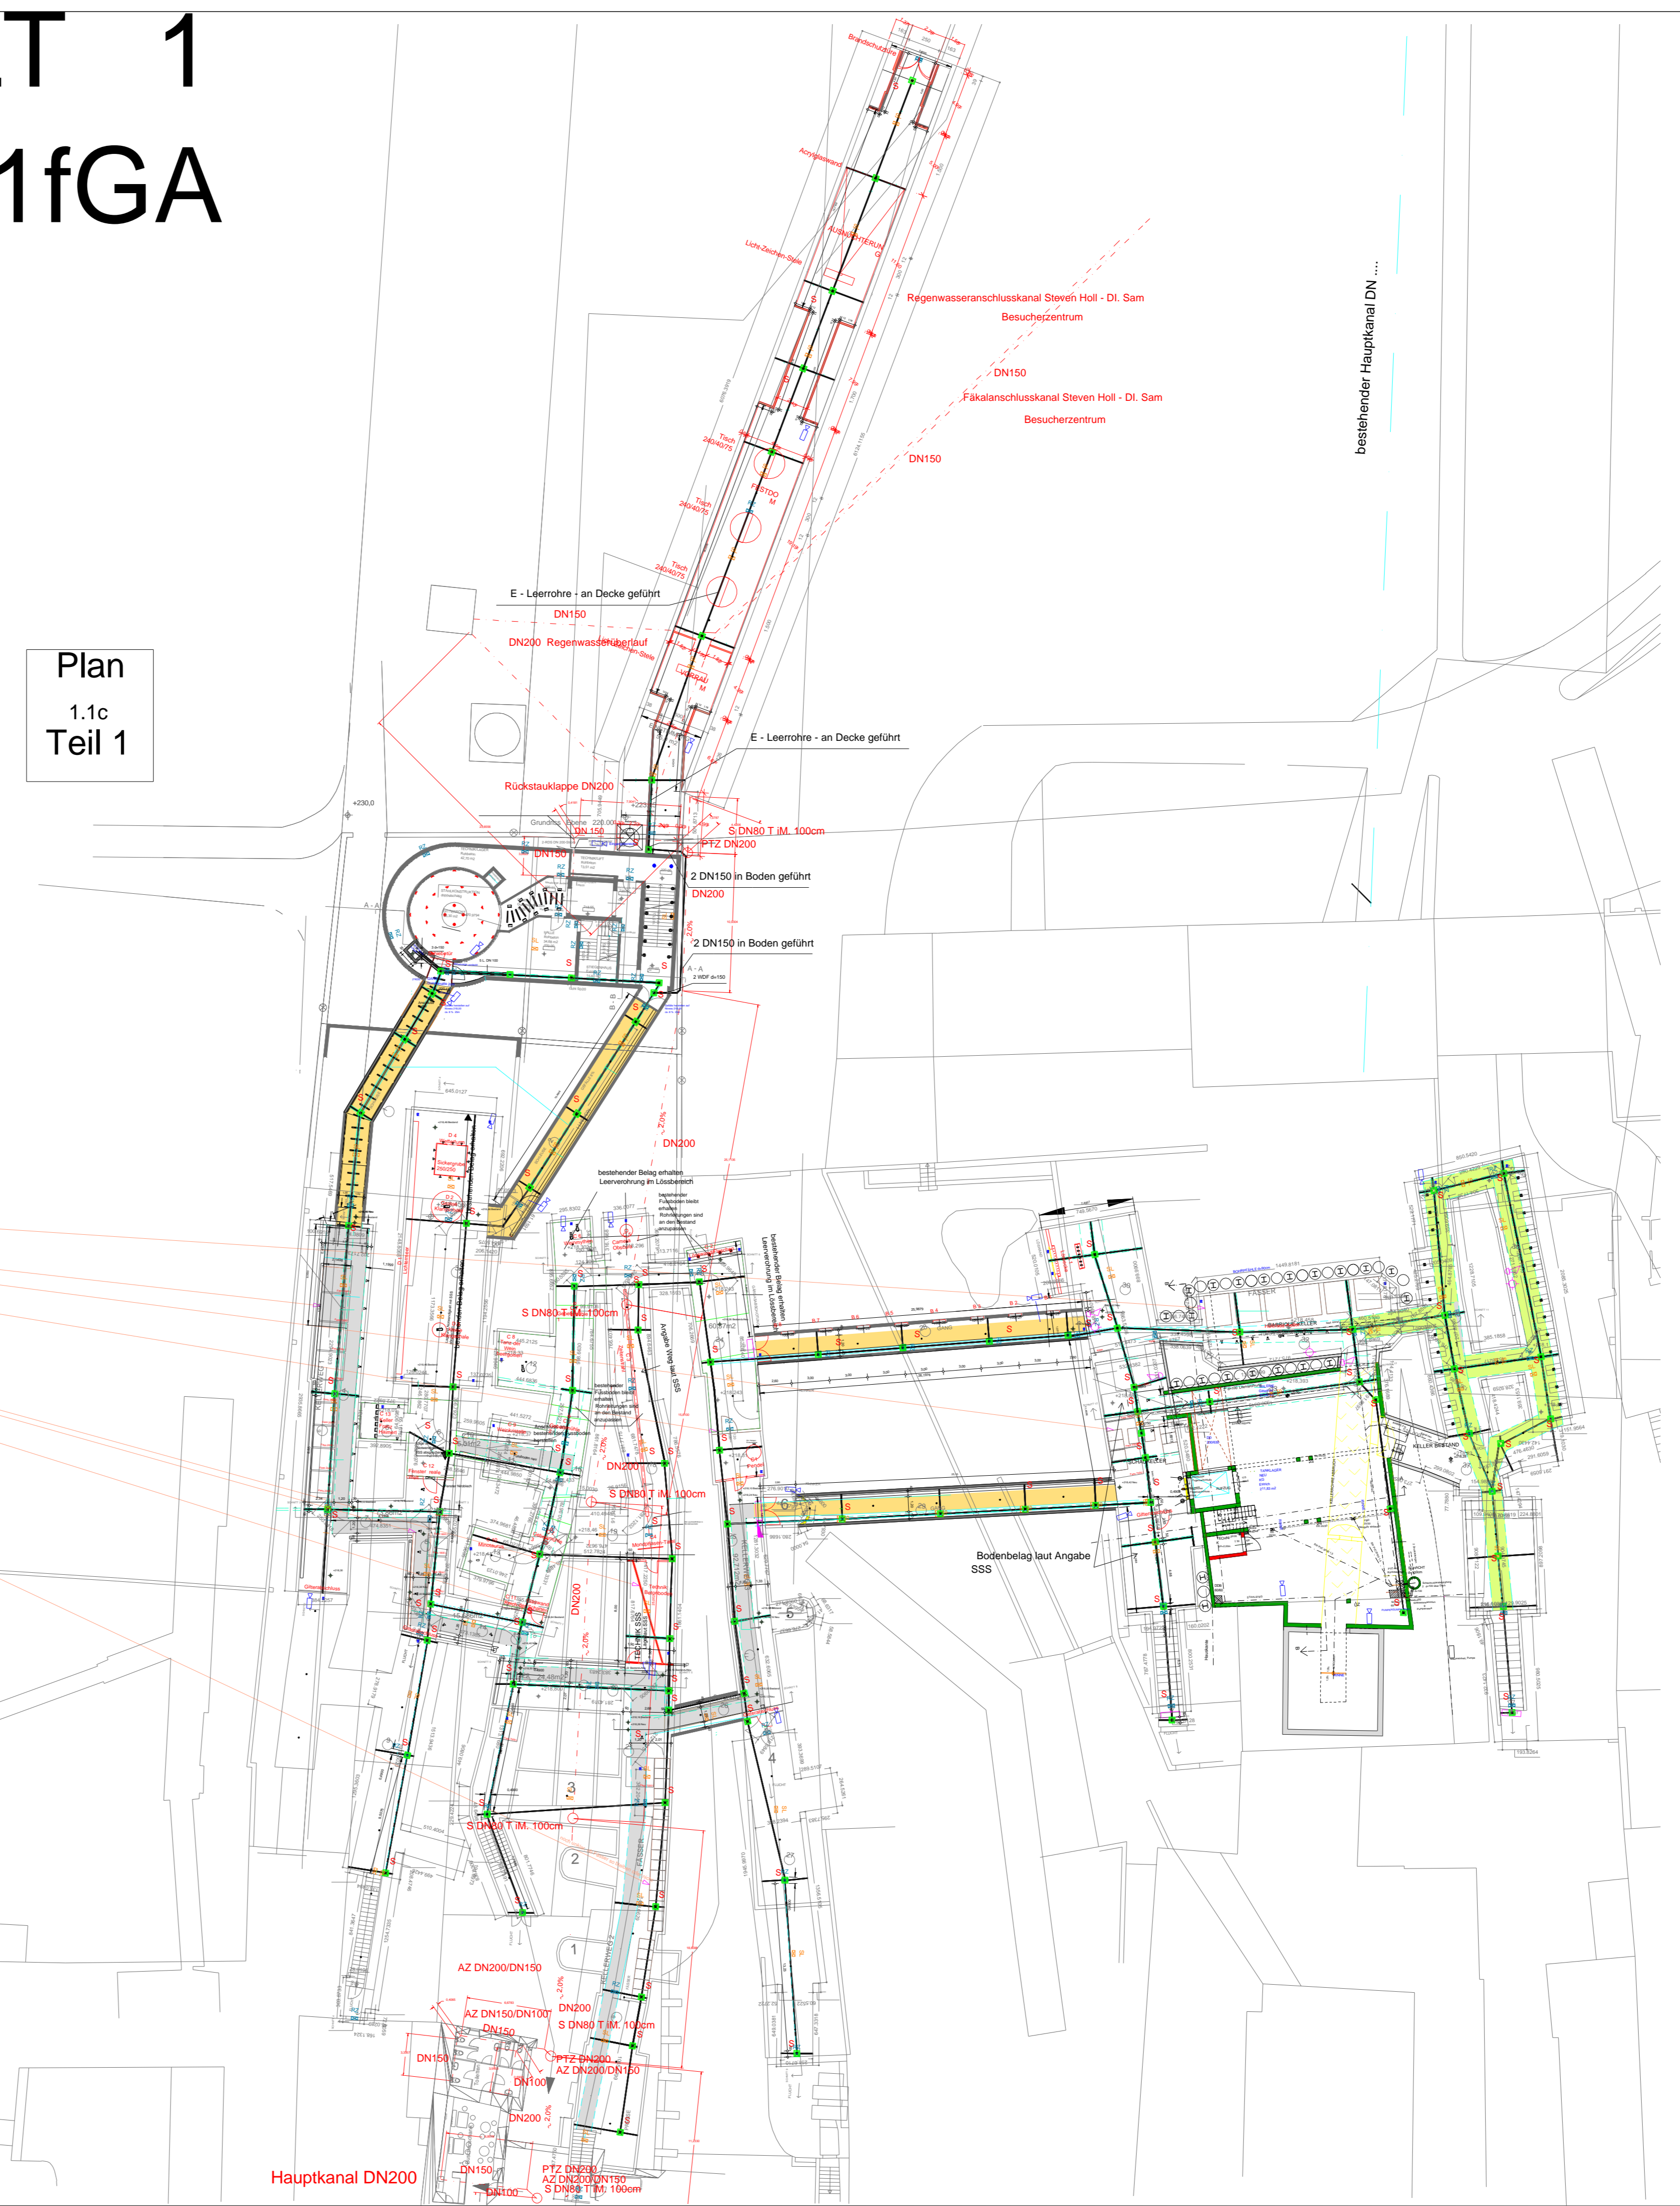

Plan 1.1d  
Teil 2