

PARIE: A B C D KREMS STEIN, FEB. 2003

PROJEKT KELLERWELT LANGENLOIS

KAT.GEM.: Langenlois

GRUNDEIGENTÜMER:
Tuu!e+Gerhard Nidetzky

Karl Steininger

Hans Wallner

Franz Haimler

Annermarie Haimler

BAUWERBER:
Kellerwelt-Betriebs-GmbH

Walterstrasse 4, 3550 Langenlois

ARCHITEKT DIPL. ING.
ANDREAS GATTERMANN
3504 KREMS-STEIN A.D. DONAU
LANDSTR. 109, TEL: 02732/82647-Fax 84483

GEZ: 916 GEPR: PL.NR.: STAND: 02.03 BEZ:

LLL BETEILIGUNGSVERWALTUNG GMBH

WALTERSTRASSE 4, 3550 LANGENLOIS

Objektübersicht



VORABZUG

Objektübersicht

Objektübersicht

Projekt Weinattraktion Loisium

Bauherr: Kellerwelt Betriebs GmbH
Walterstrasse 4
A-3550 Langenlois
Tel. +43(0)2732 82640
kellerwelt@son.at

Architekt: Achtsaat A. Gattermann
Landstraße 109
A-3504 Krems-Stein/Donau
Tel. +43(0)2732 82647
arch.gattermann@son.at

Erwurf und Projektleitung: Steiner Samen Schweiz
Pflanzstraße 18
CH-6093 Samen
Tel. +41(0)41 6608330
boog@steinersamen.ch

Fachingenieur Haustechnik: Altherr
Schußgraben 1
A-2620 Scheibbs/Donau
Tel. +43(0)252 856240
ca@altherr.at

Produktion Szenografie: m.o.l.l.o.r. GmbH
Drausenstraße 78
D-10437 Berlin
Tel. +49 (0)30 4477202
info@molto-berlin.de

Licht und Medien: werkPlan
Dürerhof Allee 45
D-76133 Karlsruhe
Tel. +49(0)721 920400
loisium@werkplan.com

Bauteil: **Steininger**

Planbezeichnung: Grundrisse/Schnitte/Ansichten Architekt

Maßstab: 1:100

Plannr. 003

Planungsstand / Architekt: 27.01.03

Planungsstand / andere: SSS 29.01.03

INDEX

ÄNDERUNGSVERZEICHNIS

ÄNDERUNGSVERZEICHNIS

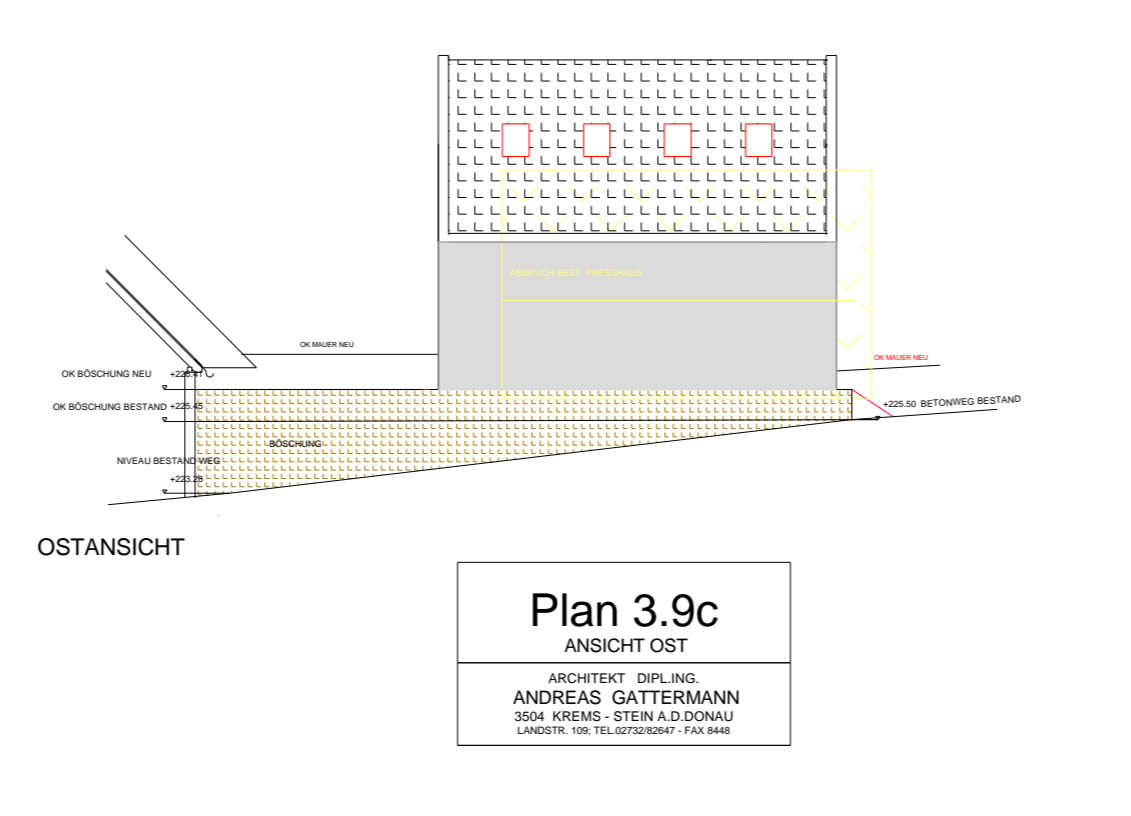


Plan 3.9c ANSICHT OST

ARCHITEKT DIPL. ING. ANDREAS GATTERMANN
3504 KREMS-STEIN A.D. DONAU
LANDSTR. 109



Plan 3.6c ANSICHT WEST

ARCHITEKT DIPL. ING. ANDREAS GATTERMANN
3504 KREMS-STEIN A.D. DONAU
LANDSTR. 109

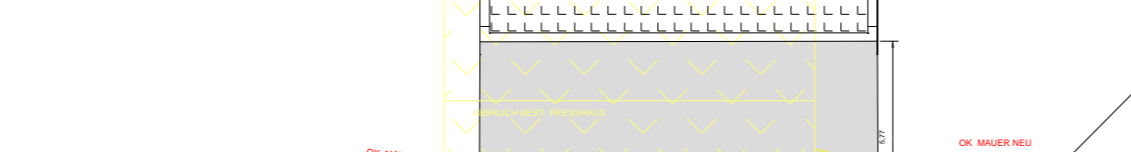


Plan 3.7c ANSICHT NORD

ARCHITEKT DIPL. ING. ANDREAS GATTERMANN
3504 KREMS-STEIN A.D. DONAU
LANDSTR. 109


STEININGER 3 Layer 3GAS-3bGAS

15.05.03

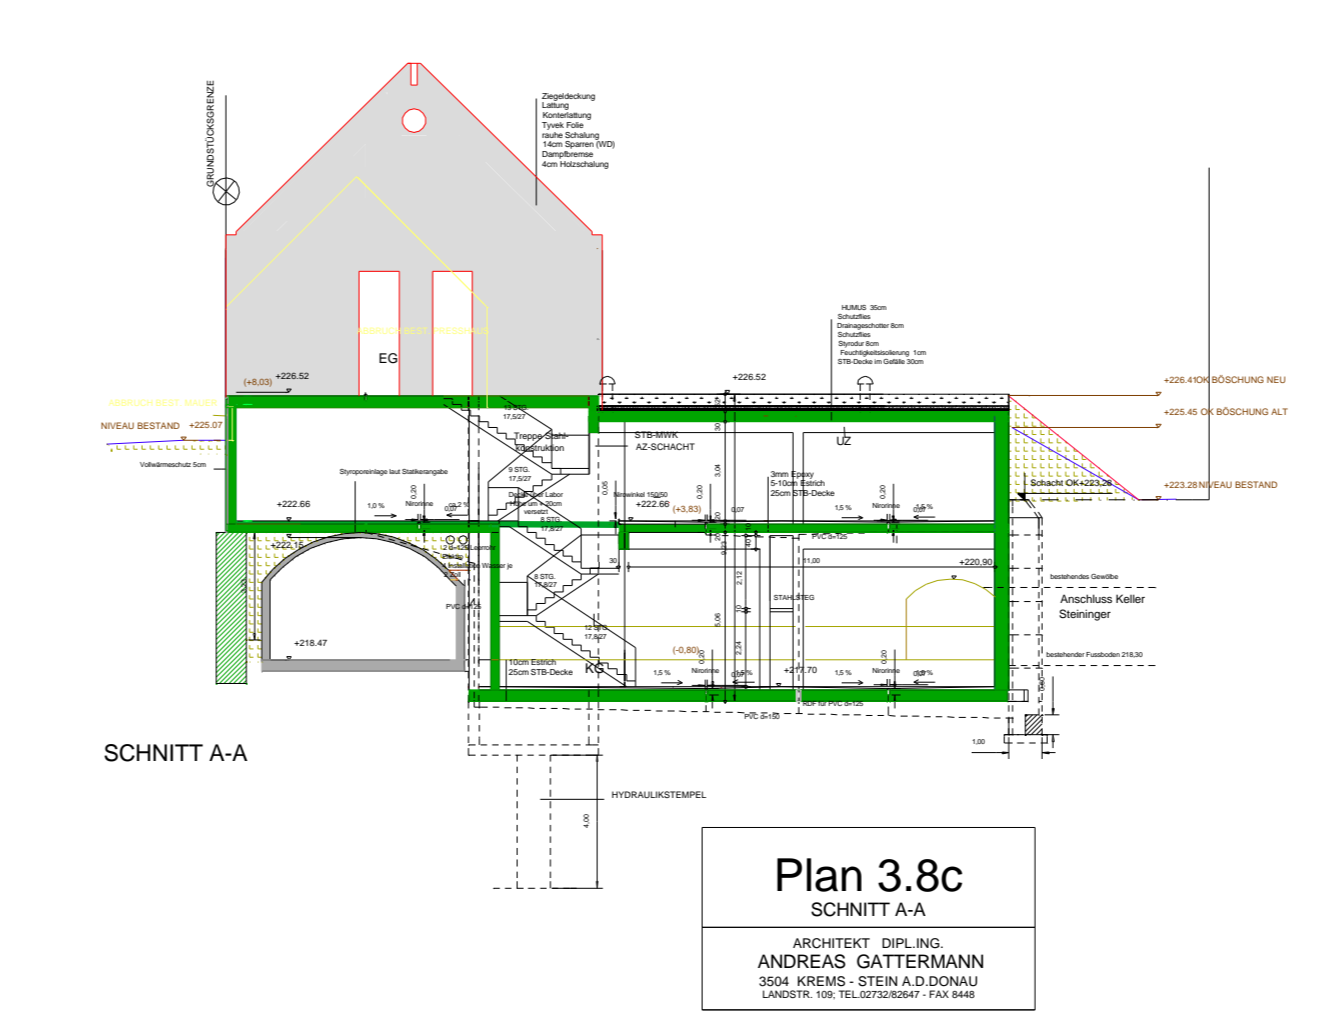


Plan 3.8c SCHNITT A-A

ARCHITEKT DIPL. ING. ANDREAS GATTERMANN
3504 KREMS-STEIN A.D. DONAU
LANDSTR. 109

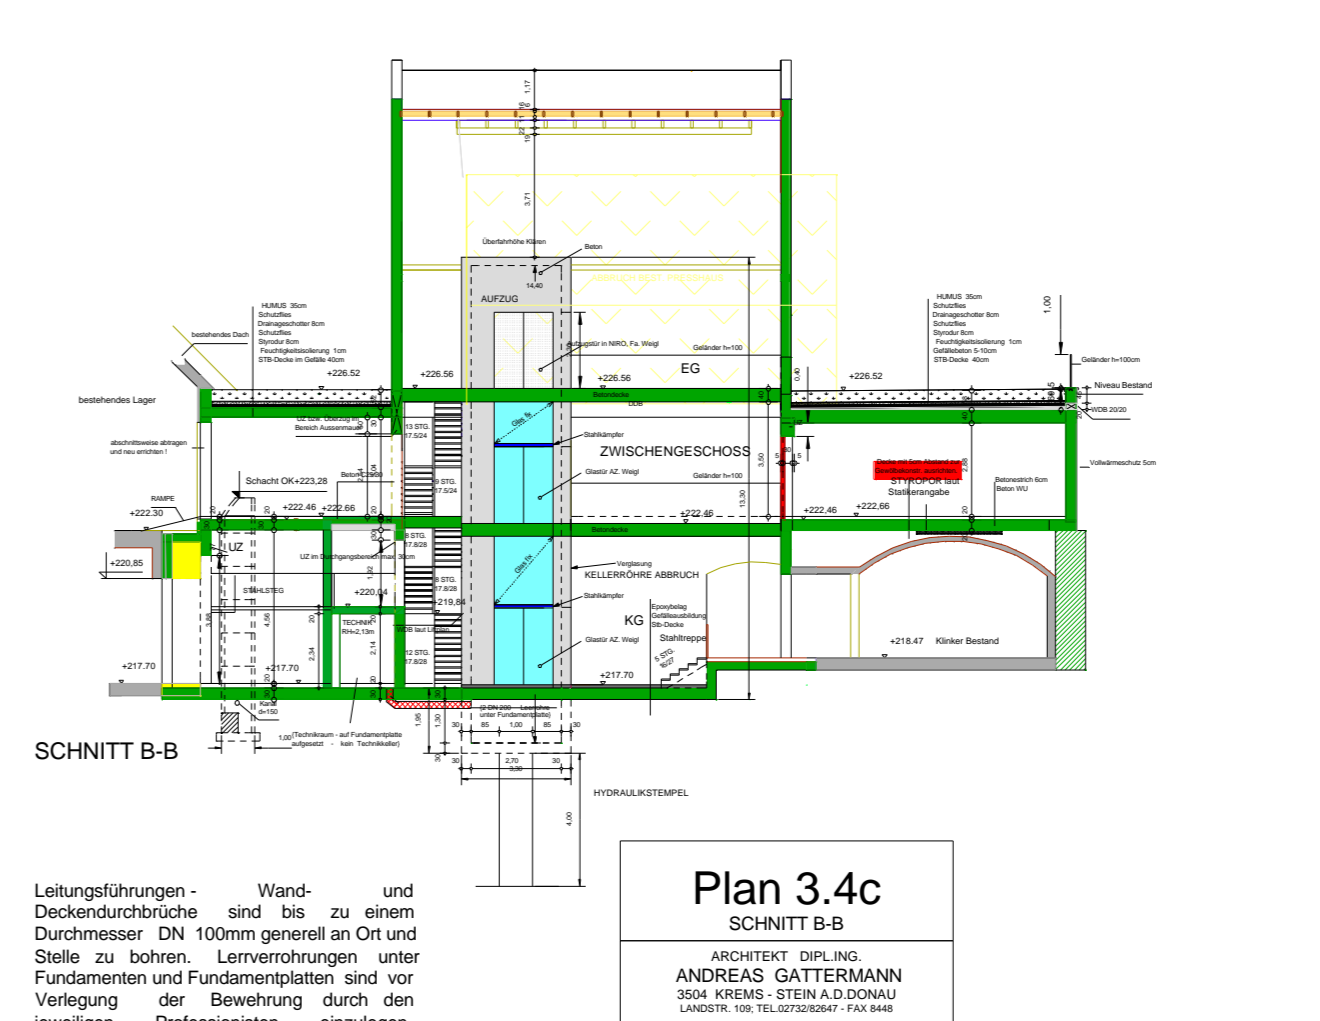


Plan 3.4c SCHNITT B-B

ARCHITEKT DIPL. ING. ANDREAS GATTERMANN
3504 KREMS-STEIN A.D. DONAU
LANDSTR. 109

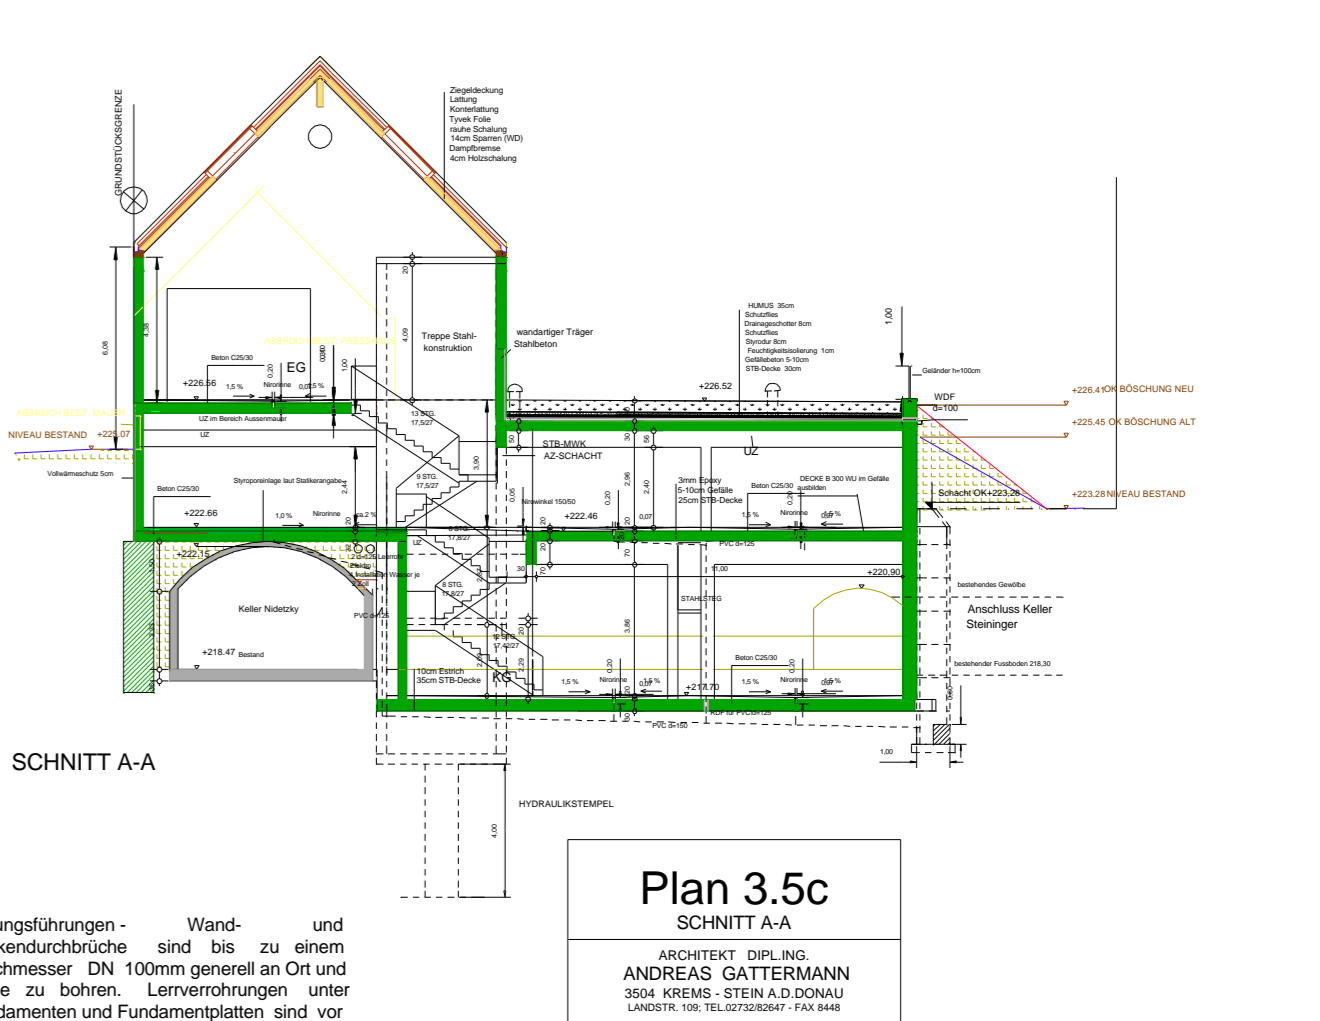


Plan 3.5c SCHNITT A-A

ARCHITEKT DIPL. ING. ANDREAS GATTERMANN
3504 KREMS-STEIN A.D. DONAU
LANDSTR. 109

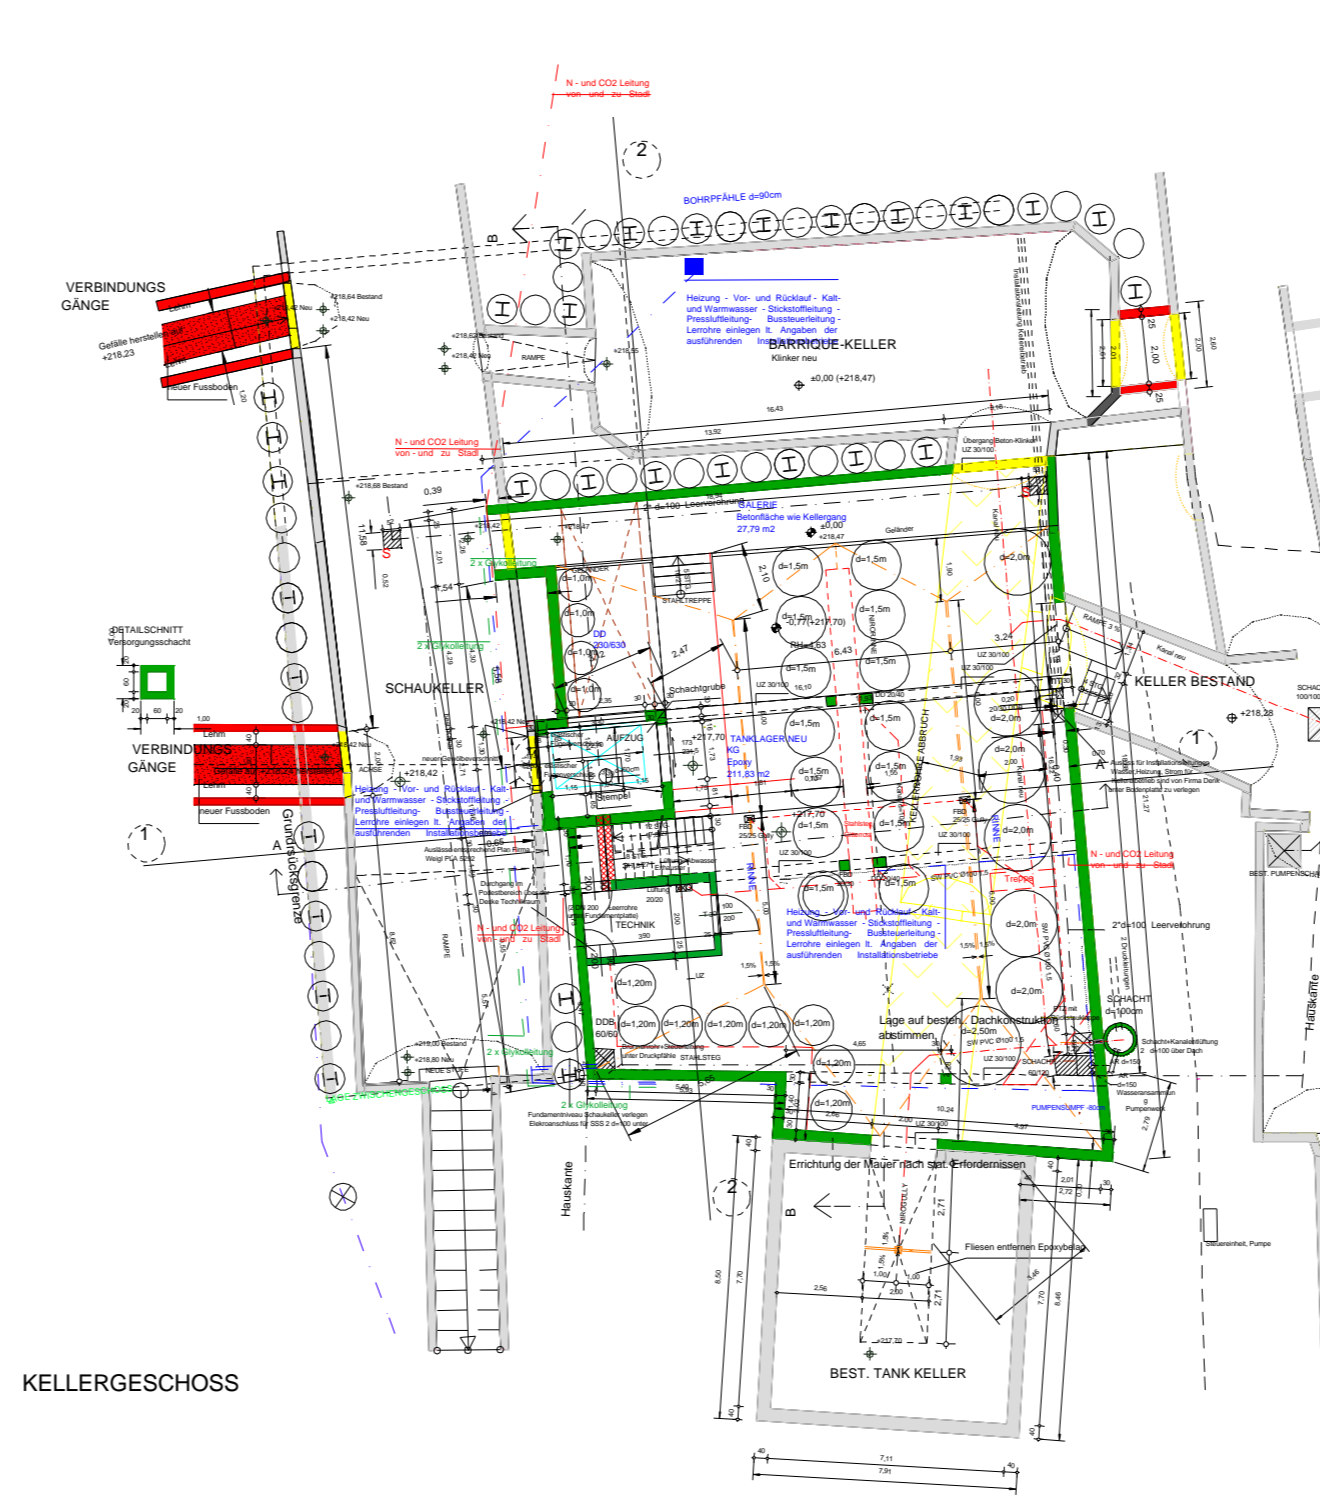


Plan 3.1b GRUNDRISS KELLERGESCHOSS

ARCHITEKT DIPL. ING. ANDREAS GATTERMANN
3504 KREMS-STEIN A.D. DONAU
LANDSTR. 109

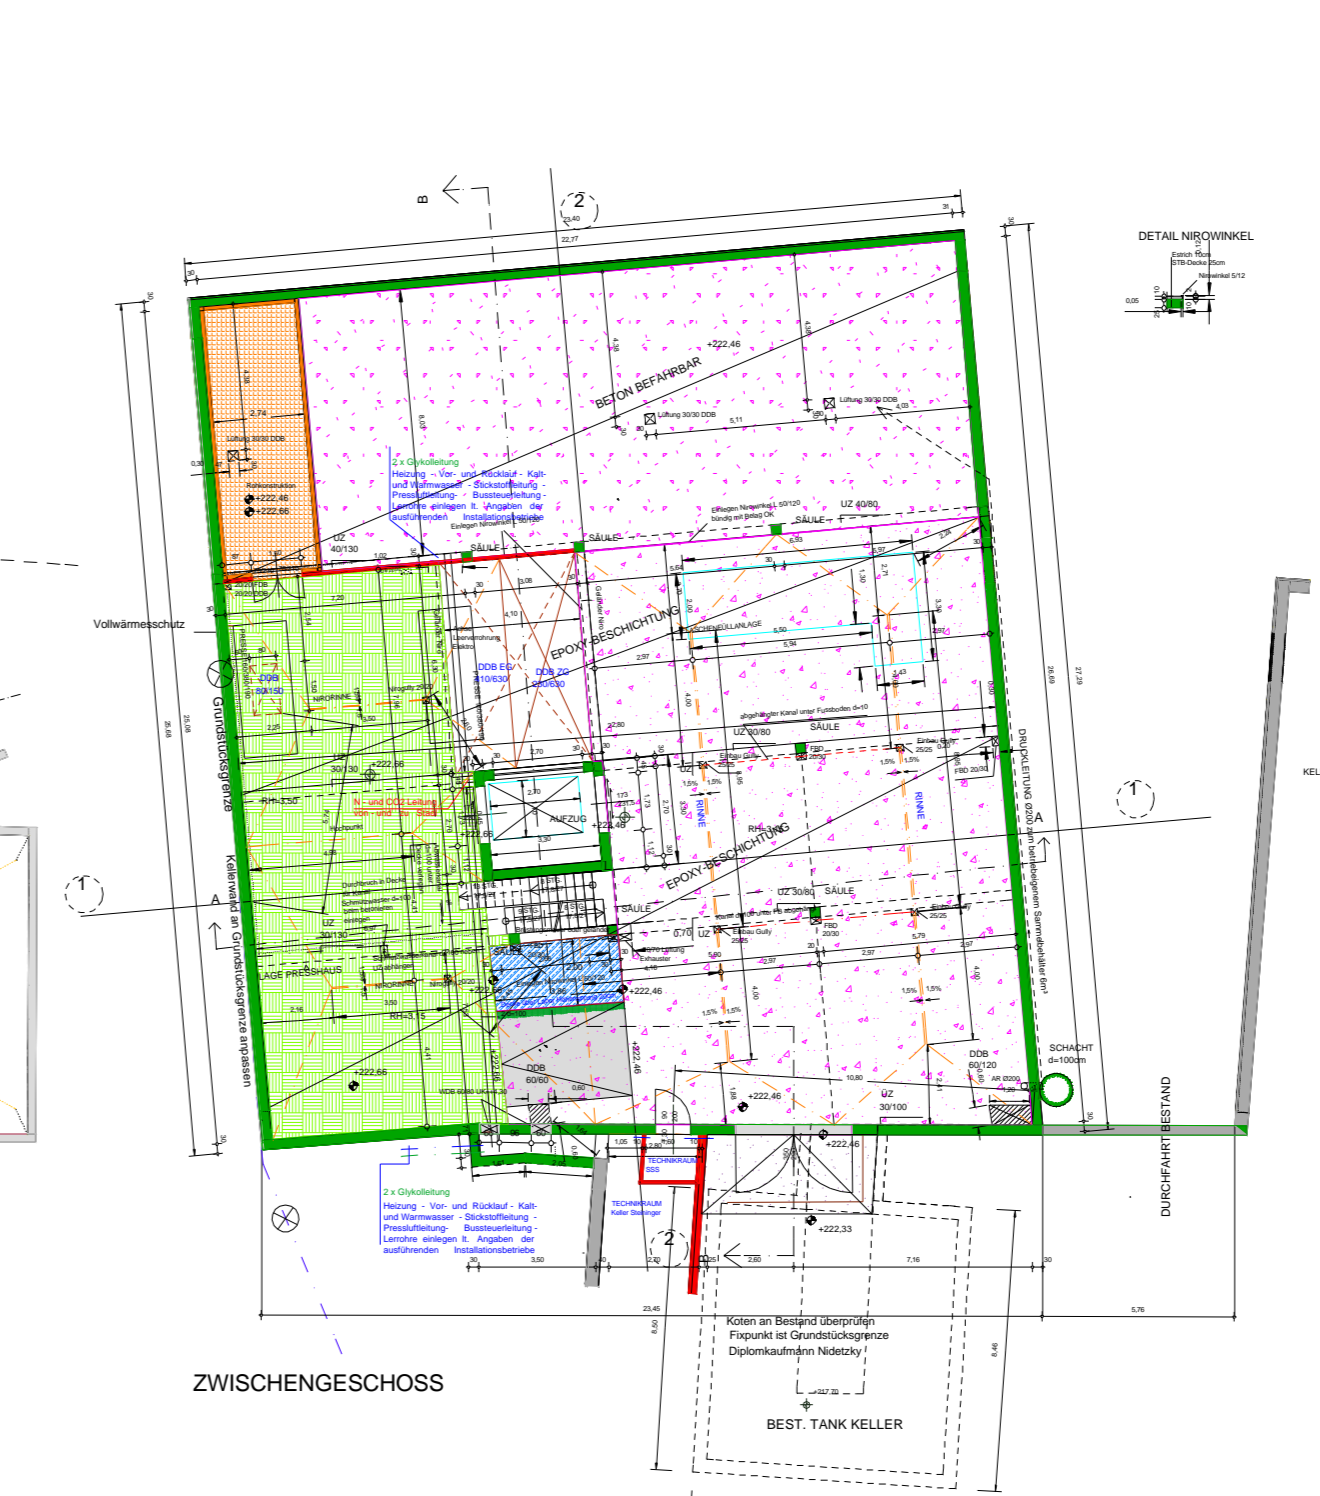

Plan 3.2b GRUNDRISS ZWISCHENGESCHOSS

ARCHITEKT DIPL. ING. ANDREAS GATTERMANN
3504 KREMS-STEIN A.D. DONAU
LANDSTR. 109

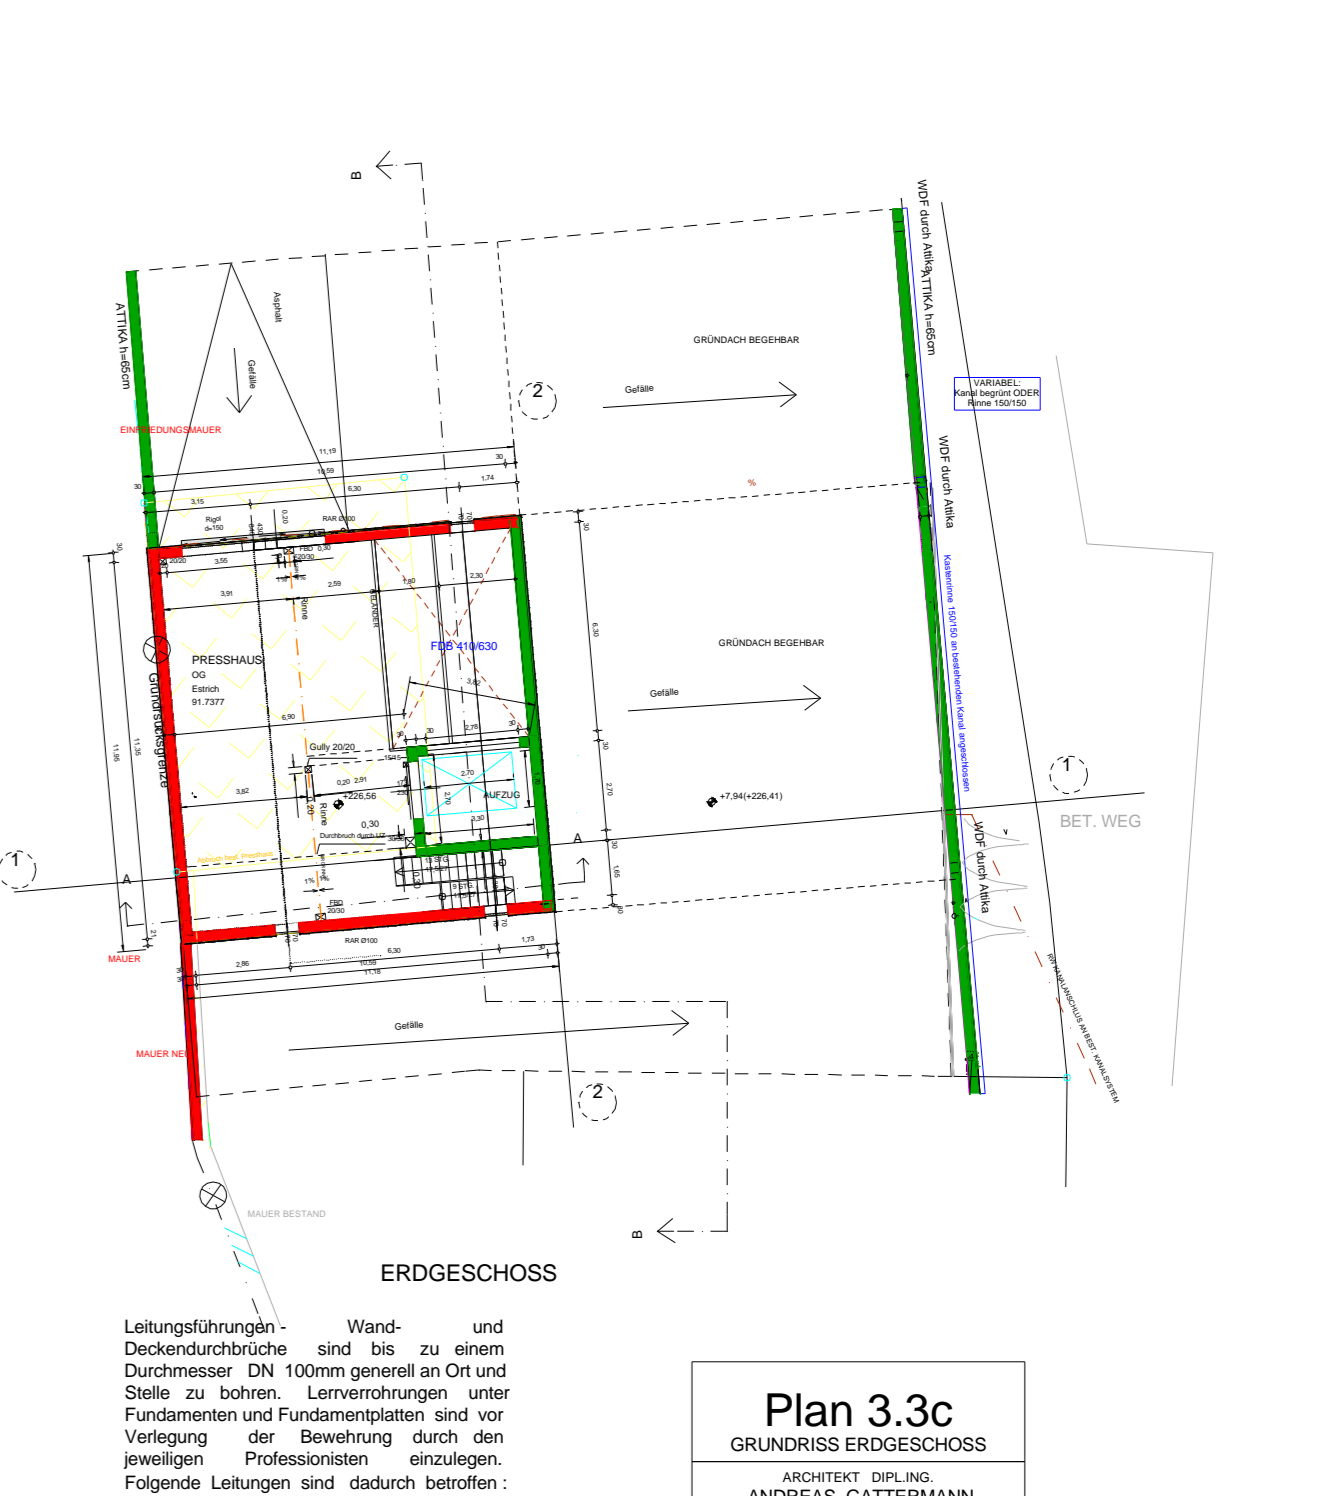

Plan 3.3c GRUNDRISS ERDEGESCHOSS

ARCHITEKT DIPL. ING. ANDREAS GATTERMANN
3504 KREMS-STEIN A.D. DONAU
LANDSTR. 109

