

PARIE: (A) (B) (C) (D) Krems Stein, Jänner 2003

PROJEKT KELLERWELT LANGENLOIS


KAT.GEM.: Langenlois
 GRUNDEIGENTÜMER:
 Tuula+Gerhard Nidetzky
 Karl Steininger
 Hans Wallner
 Franz Haimert
 Annemarie Haimert
 BAUWERBER:
 Kellerwelt-Betriebs-GmbH
 Walterstrasse 4, 3550 Langenlois



ARCHITEKT DIPL. ING.
ANDREAS GÄTTERMANN
 3504 Krems-Stein a.d. Donau
 Landstr. 109, Tel: 02732/82647-Fax 84483

GEZ: 916 GEPR: PL.NR: STAND: 02.03 BEZ:

Bauherr: **LLL BETEILIGUNGSVERWALTUNG GMBH**
 WALTERSTRASSE 4, 3550 LANGENLOIS

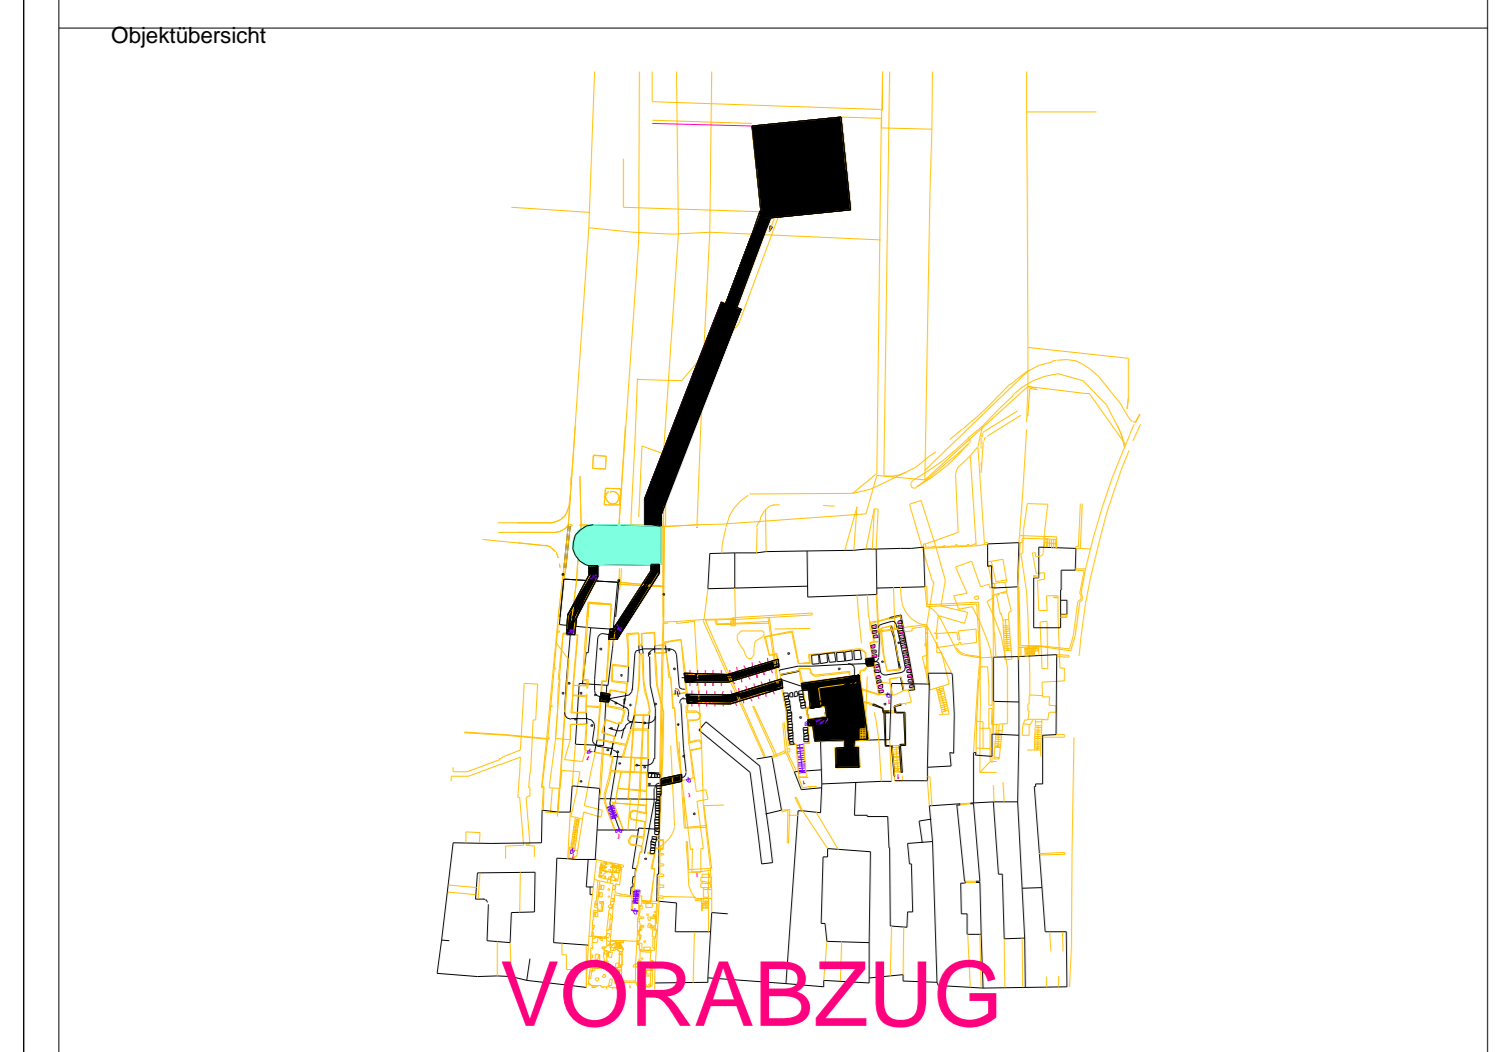

D					
C					
B					
A					
Index	Datum	Änderung		Gez.	Gepr.

GEM. LEGENDE

BSI 550
 3,5 cm, 2,5CM

REITER & Partner
 Ziviltechniker Ges.m.b.H.
 Ingenteurkollaboranten für Bauwesen,
 Kulturtechnik und Wasserwirtschaft
 3503 Krems-St., Konstantinstraße 49
 Tel. 02732/85678 office reitter.at

Plannr: 02084
 Maßstab: 1:50
 Gezeichnet: GAUJ
 Datum: 13.02.2003
 Geprüft: MATHN
 ISO 9001 zertifiziert

ÄNDERUNGSVERZEICHNIS

POS	DATUM	FA-BÜ	ÄNDERUNGSGRUND

ÄNDERUNGSVERZEICHNIS

POS	DATUM	FA-BÜ	ÄNDERUNGSGRUND

ÄNDERUNGSVERZEICHNIS

POS	DATUM	FA-BÜ	ÄNDERUNGSGRUND




ÄNDERUNGSVERZEICHNIS

POS	DATUM	FA-BÜ	ÄNDERUNGSGRUND

AUFZUGSDETAILS 9

Layer AG - WE

27.03.03

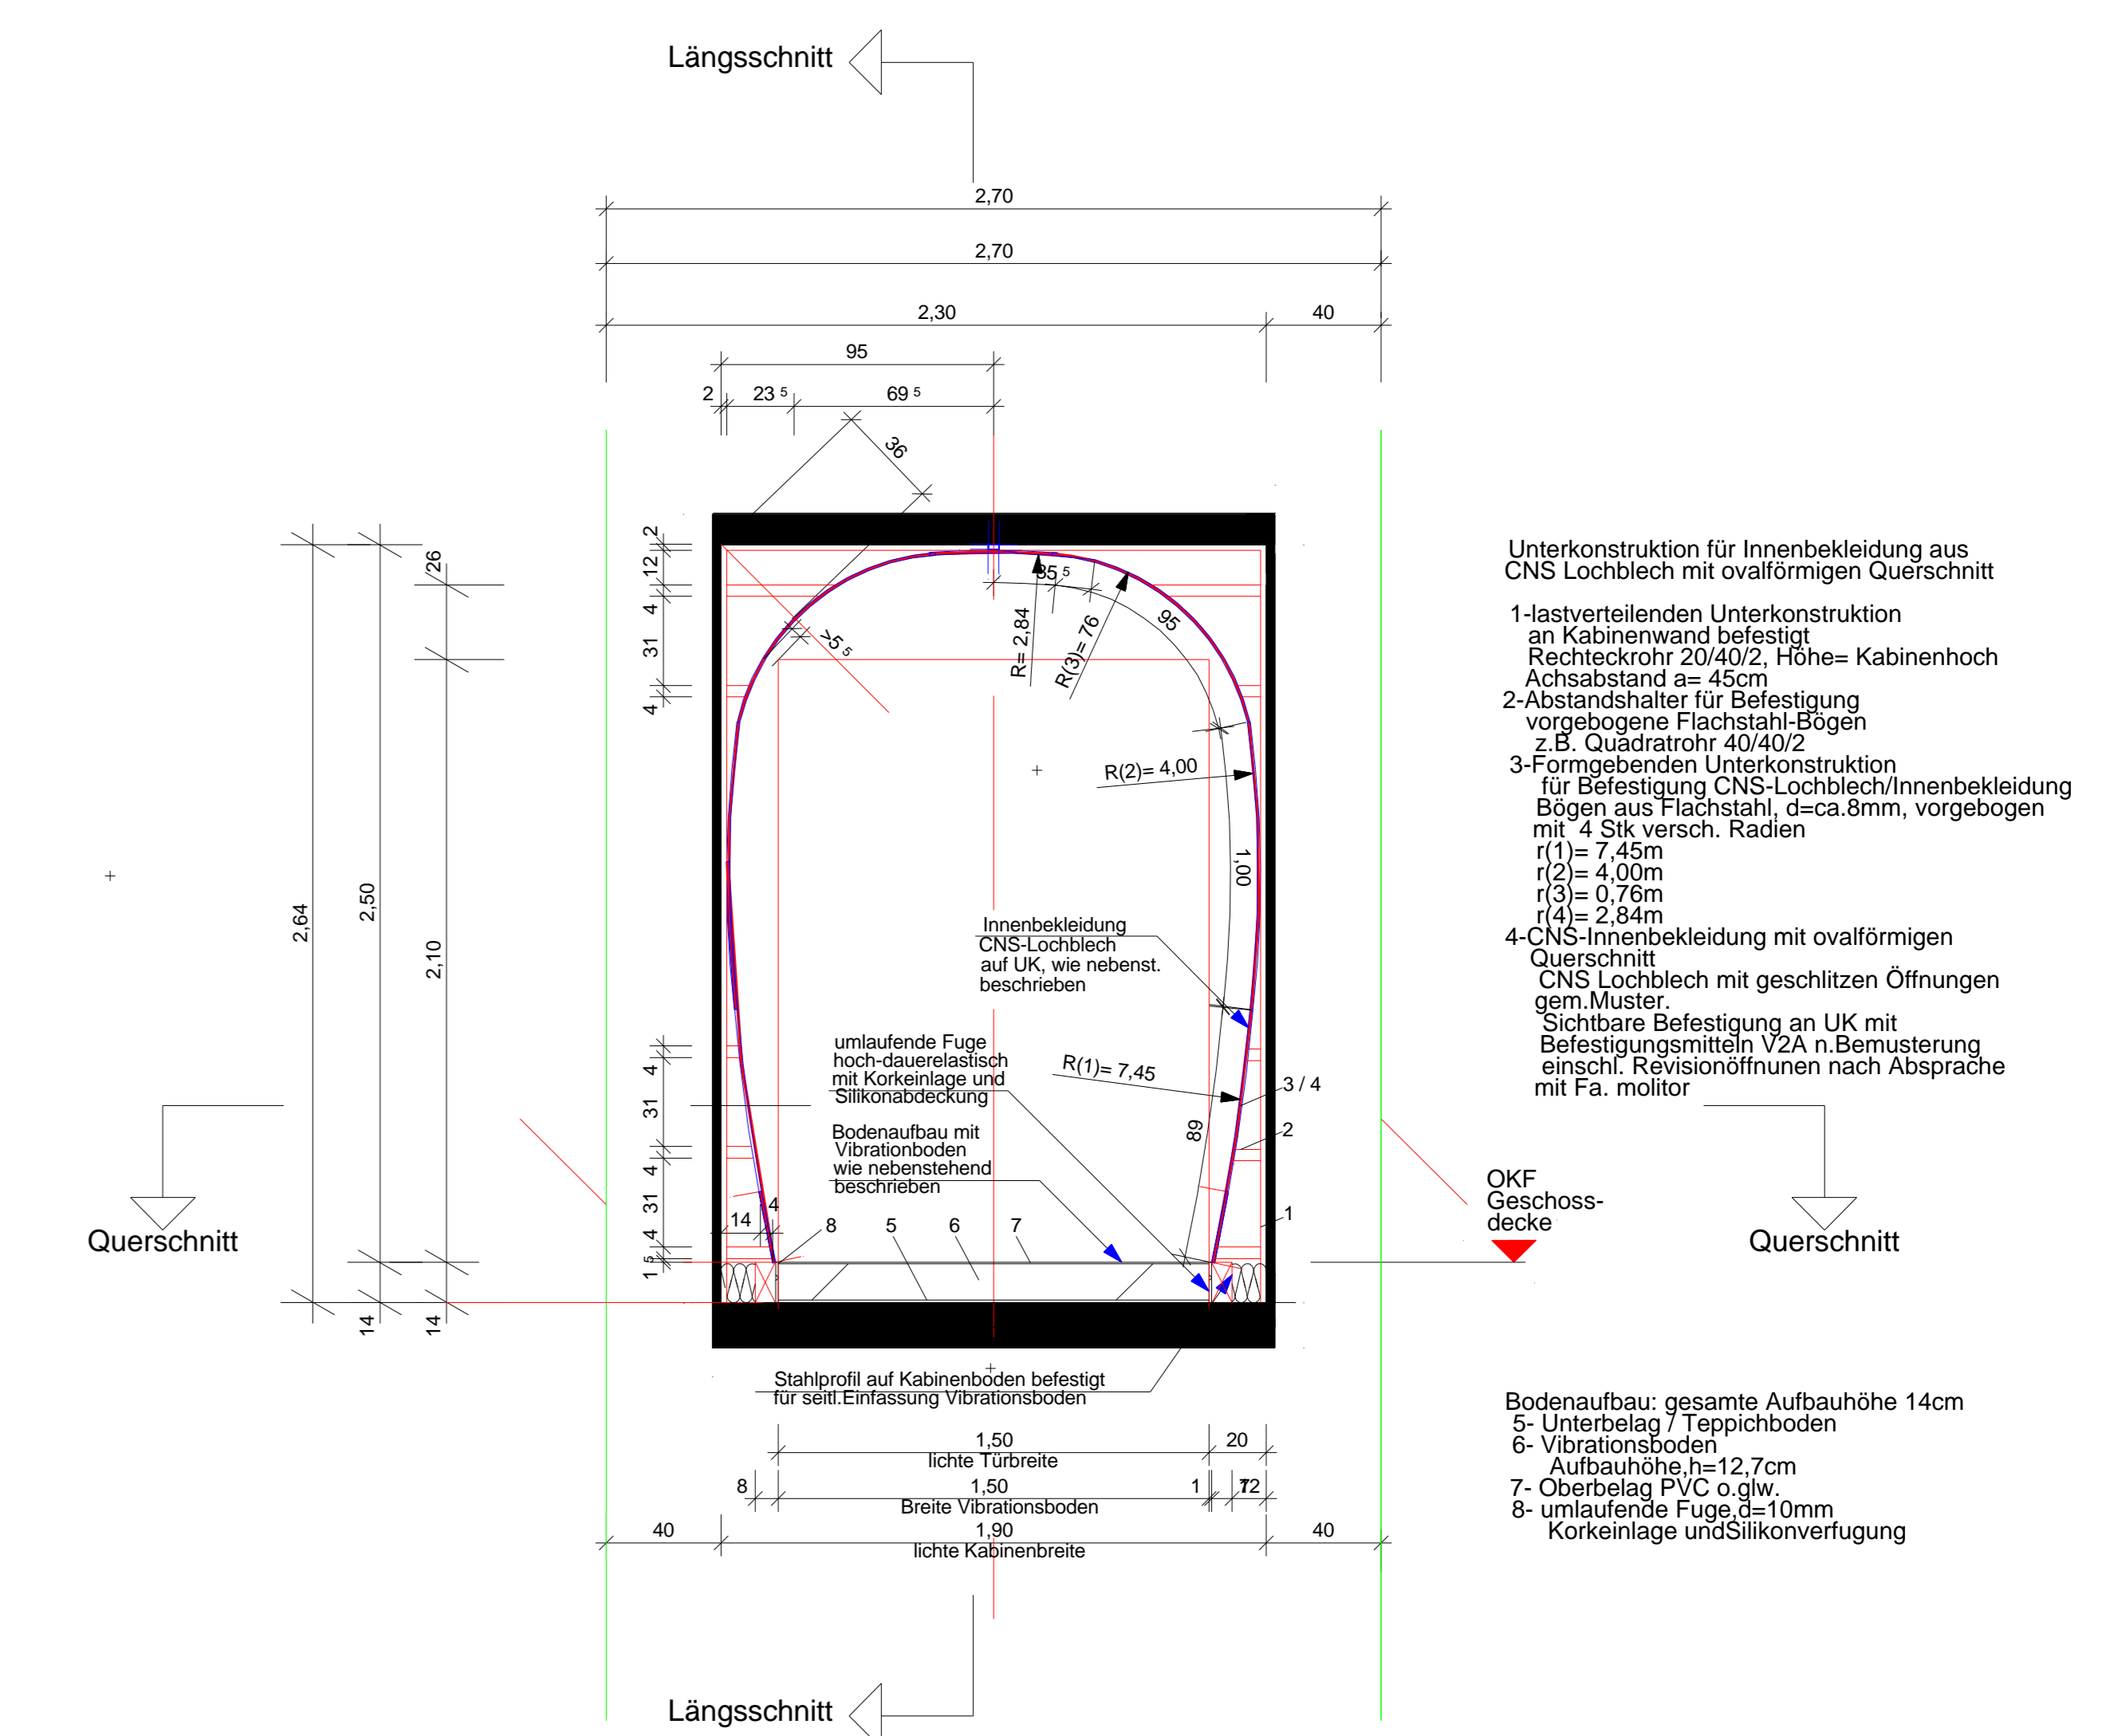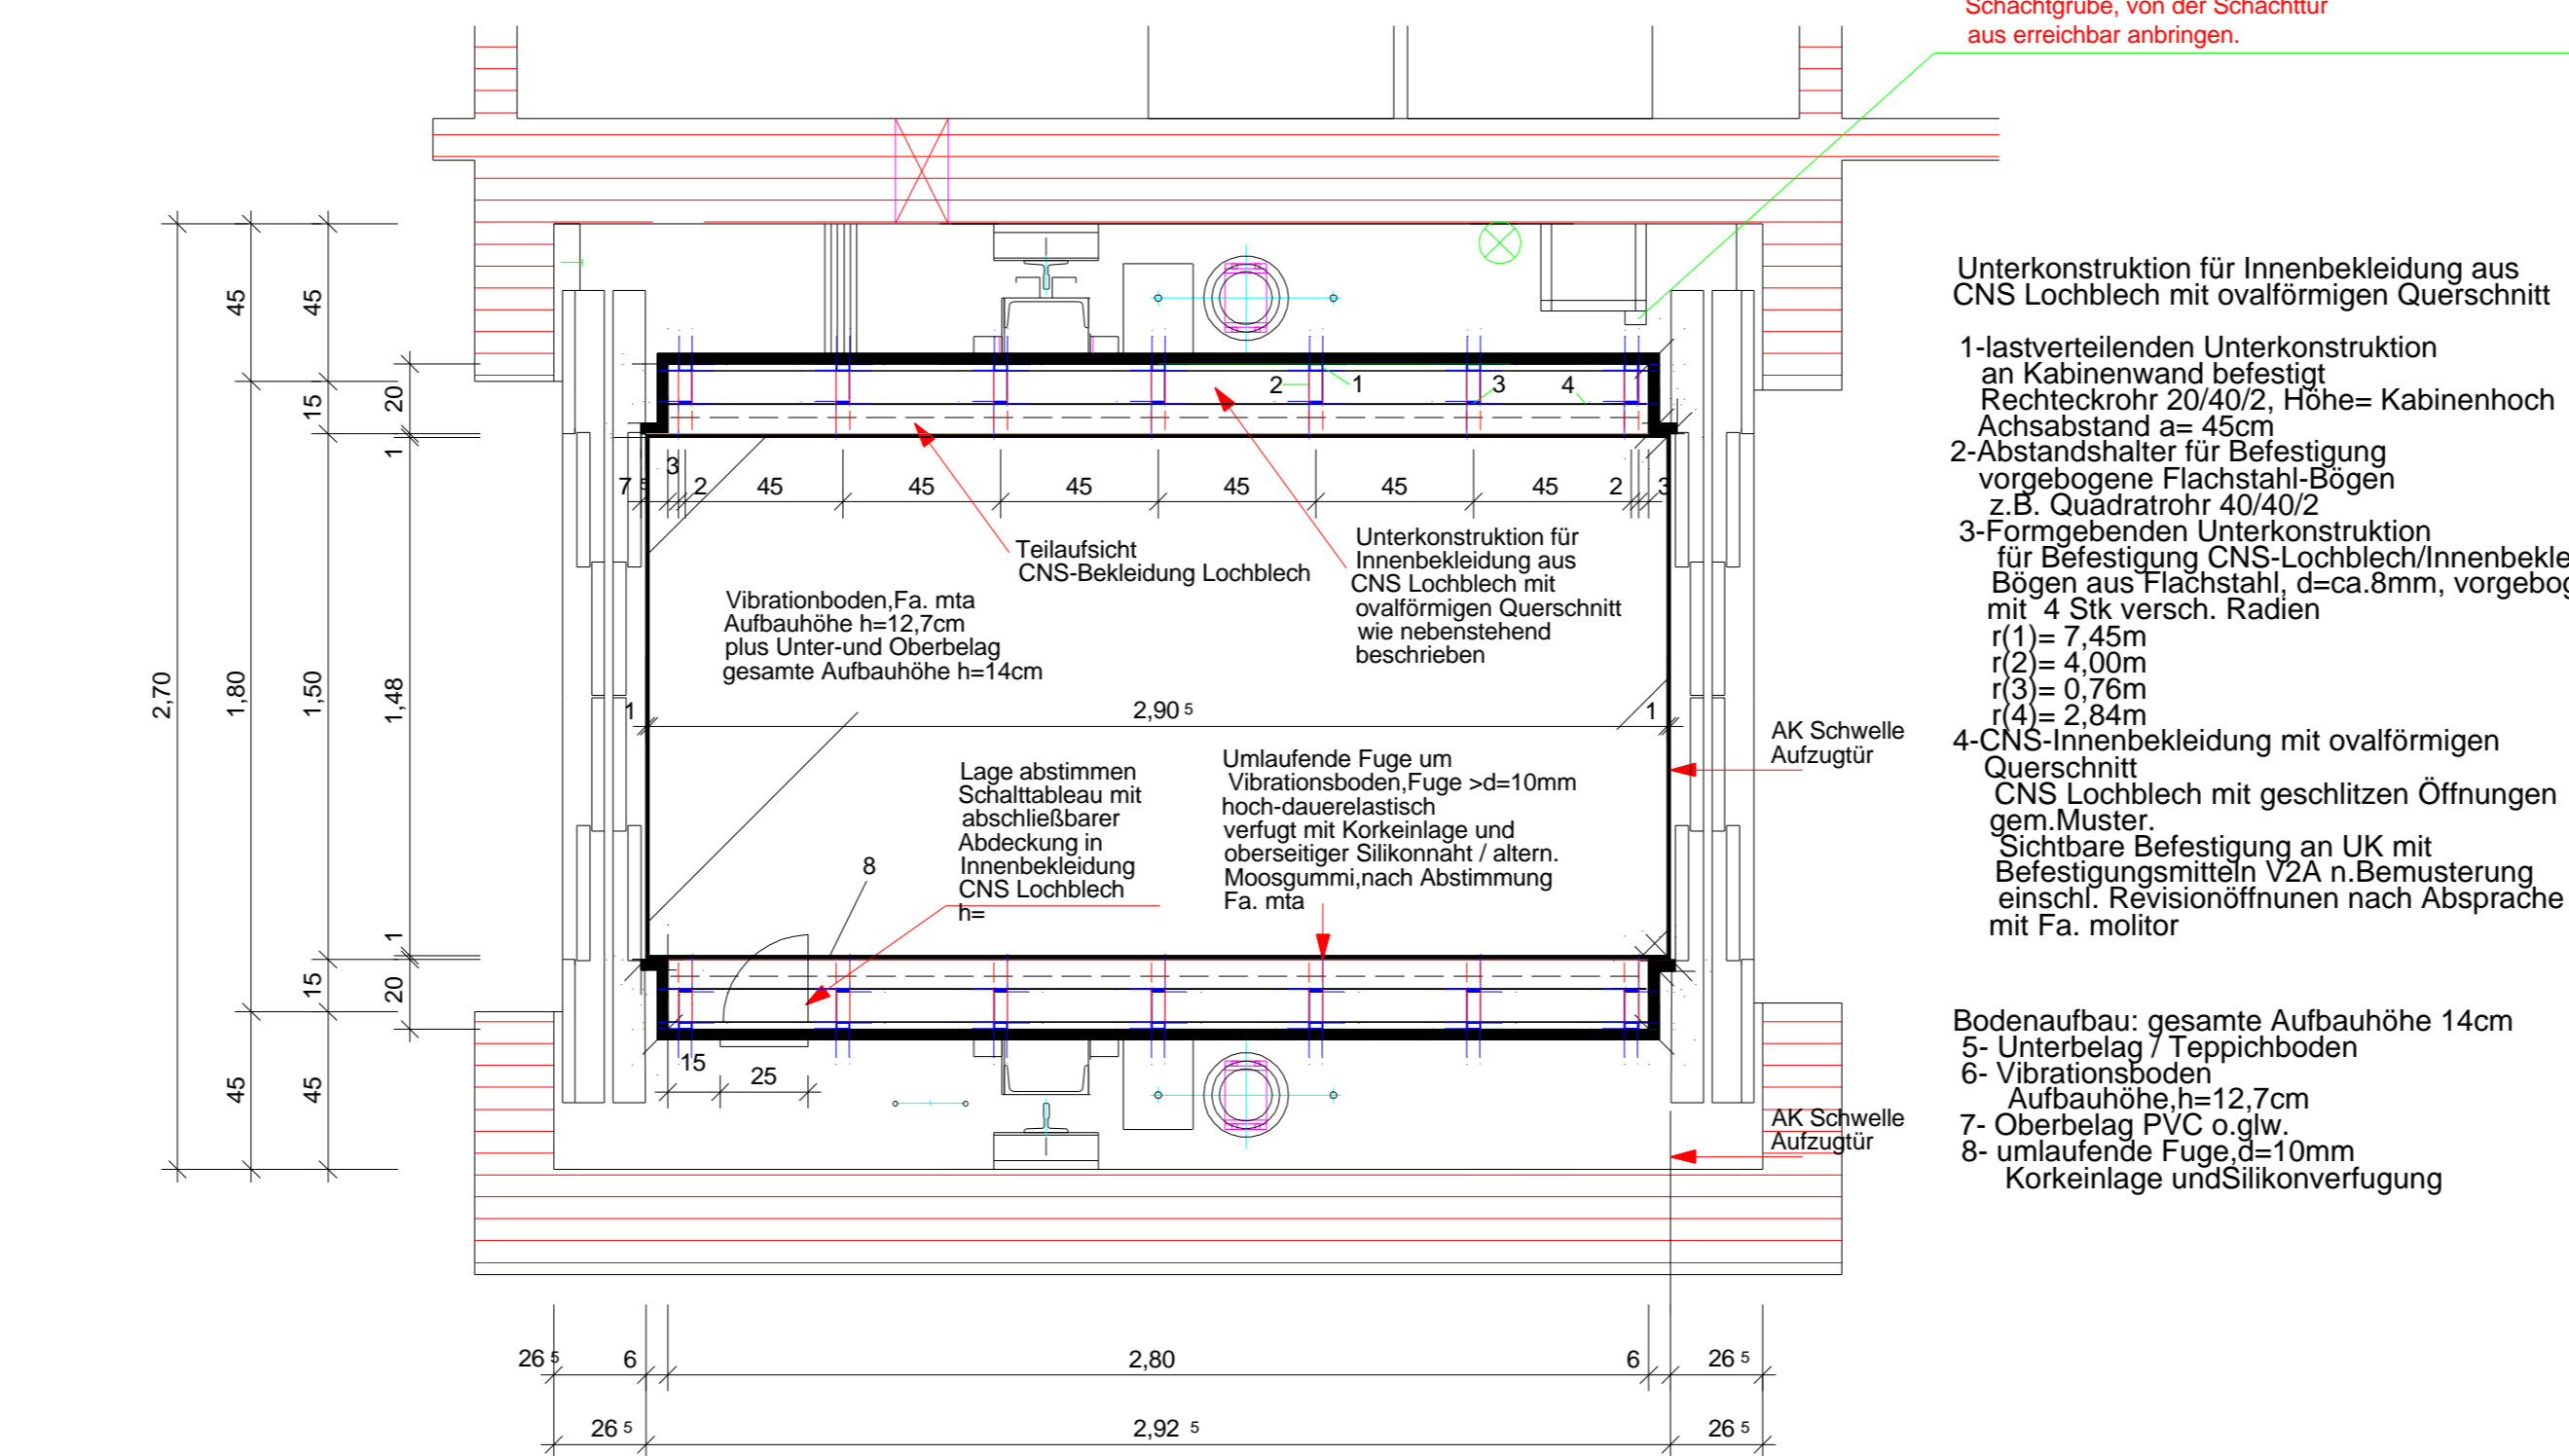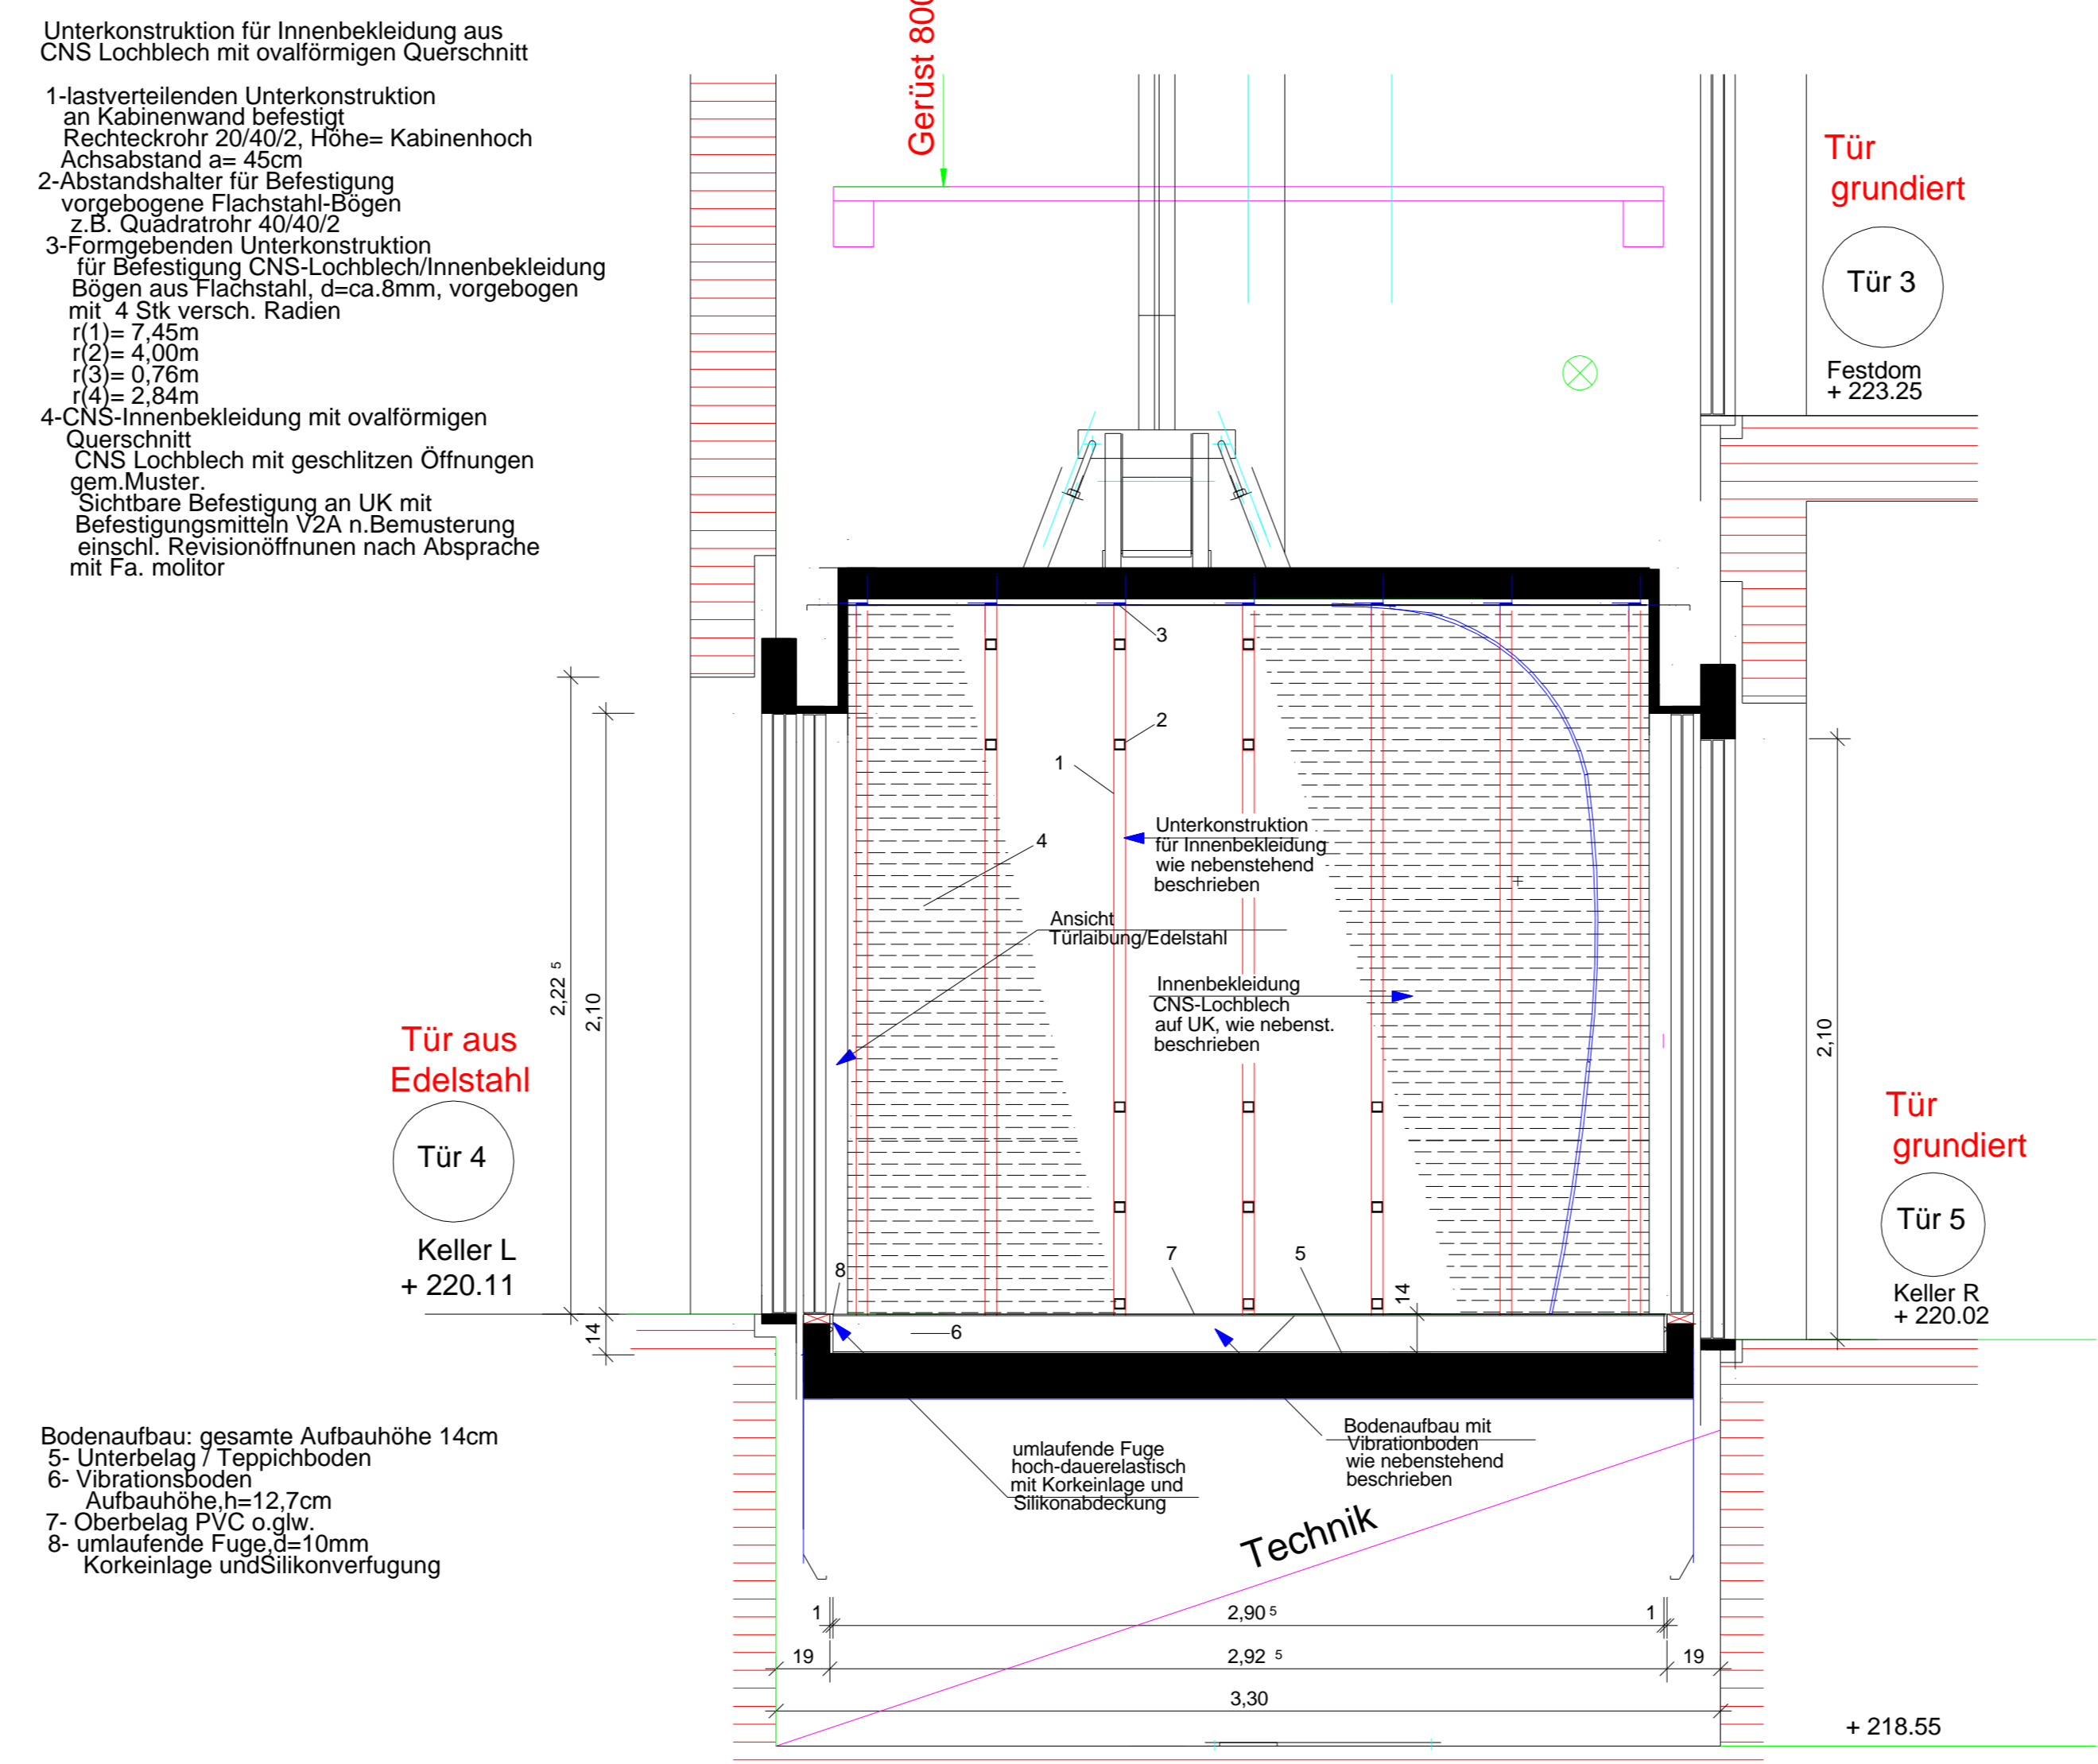

Vorabzug

b			
a			
Änderung:	Datum:	Firma:	Art der Änderung:

Projekt
Weinatraction Loisium

Bauherr: Kellerwelt Betriebs GmbH, Walterstrasse 4, 3550 Langenlois, Tel: +43 02732 82647, kellerwelt@aon.at
Architekt: Architekt A. Gätermann, Landstrasse 109, A-3504 Krems-Stein/Donau, Tel: +43 02732 82647, arch.gattermann@aon.at

Entwurf und Projektleitung: Steiner Samarin Schwitz, Pfaffenstraße 18, CH-6900 Sarnen, Tel: +41 (0)41 8508533, stein@samarin.ch
Fachgenosseur Haustechnik: Altherr, Scheidegaten 1, A-2500 Scheidegaten, Tel: +43 020252 858240, cad@altherr.at

Produktion Szenografie: m.o.i.l.o.r. GmbH, Durchsstraße 78, D-10437 Berlin, Tel: +49 (0)30 4477202, info@motor-berlin.de
Licht und MedienwerkPlan: Dutscher Allee 45, D-76133 Karlsruhe, Tel: +49(0)721 982400, info@motor-berlin.de

Bauort: Gärdom

Planbezeichnung: Grundriss Presslift **Index**

Maßstab: 1:25 **Plannr:** 020

Planungsstand / Architekt: 27.02.03 **Planungsstand / andere:** mollitor 11.02.03