




DETAIL ANSCHLUSS HANDLAUF-STUFE

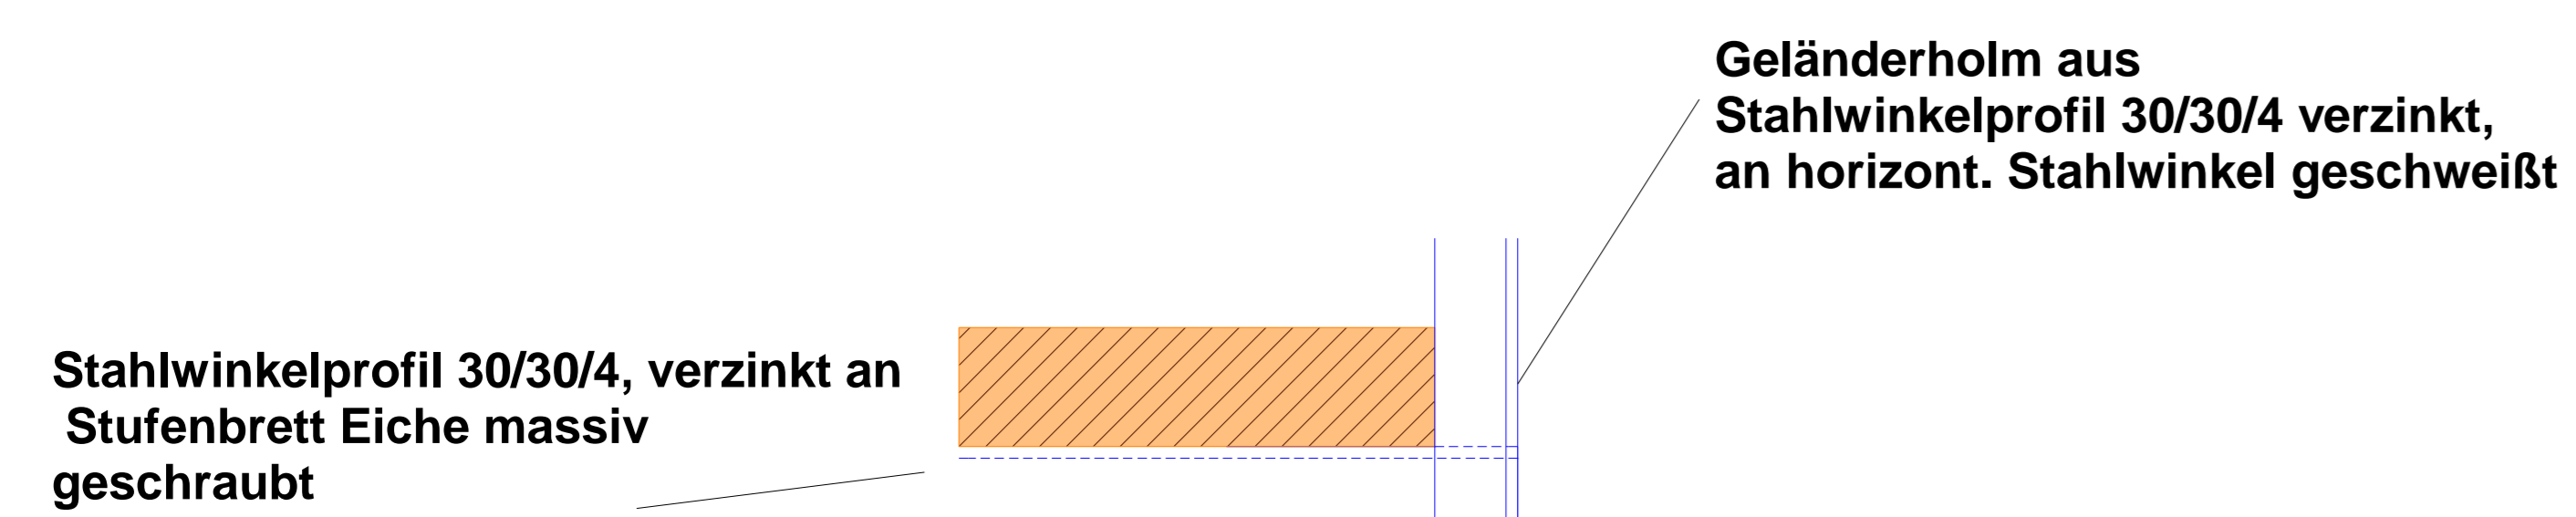



GRUNDRISS ERDGESCHOSS

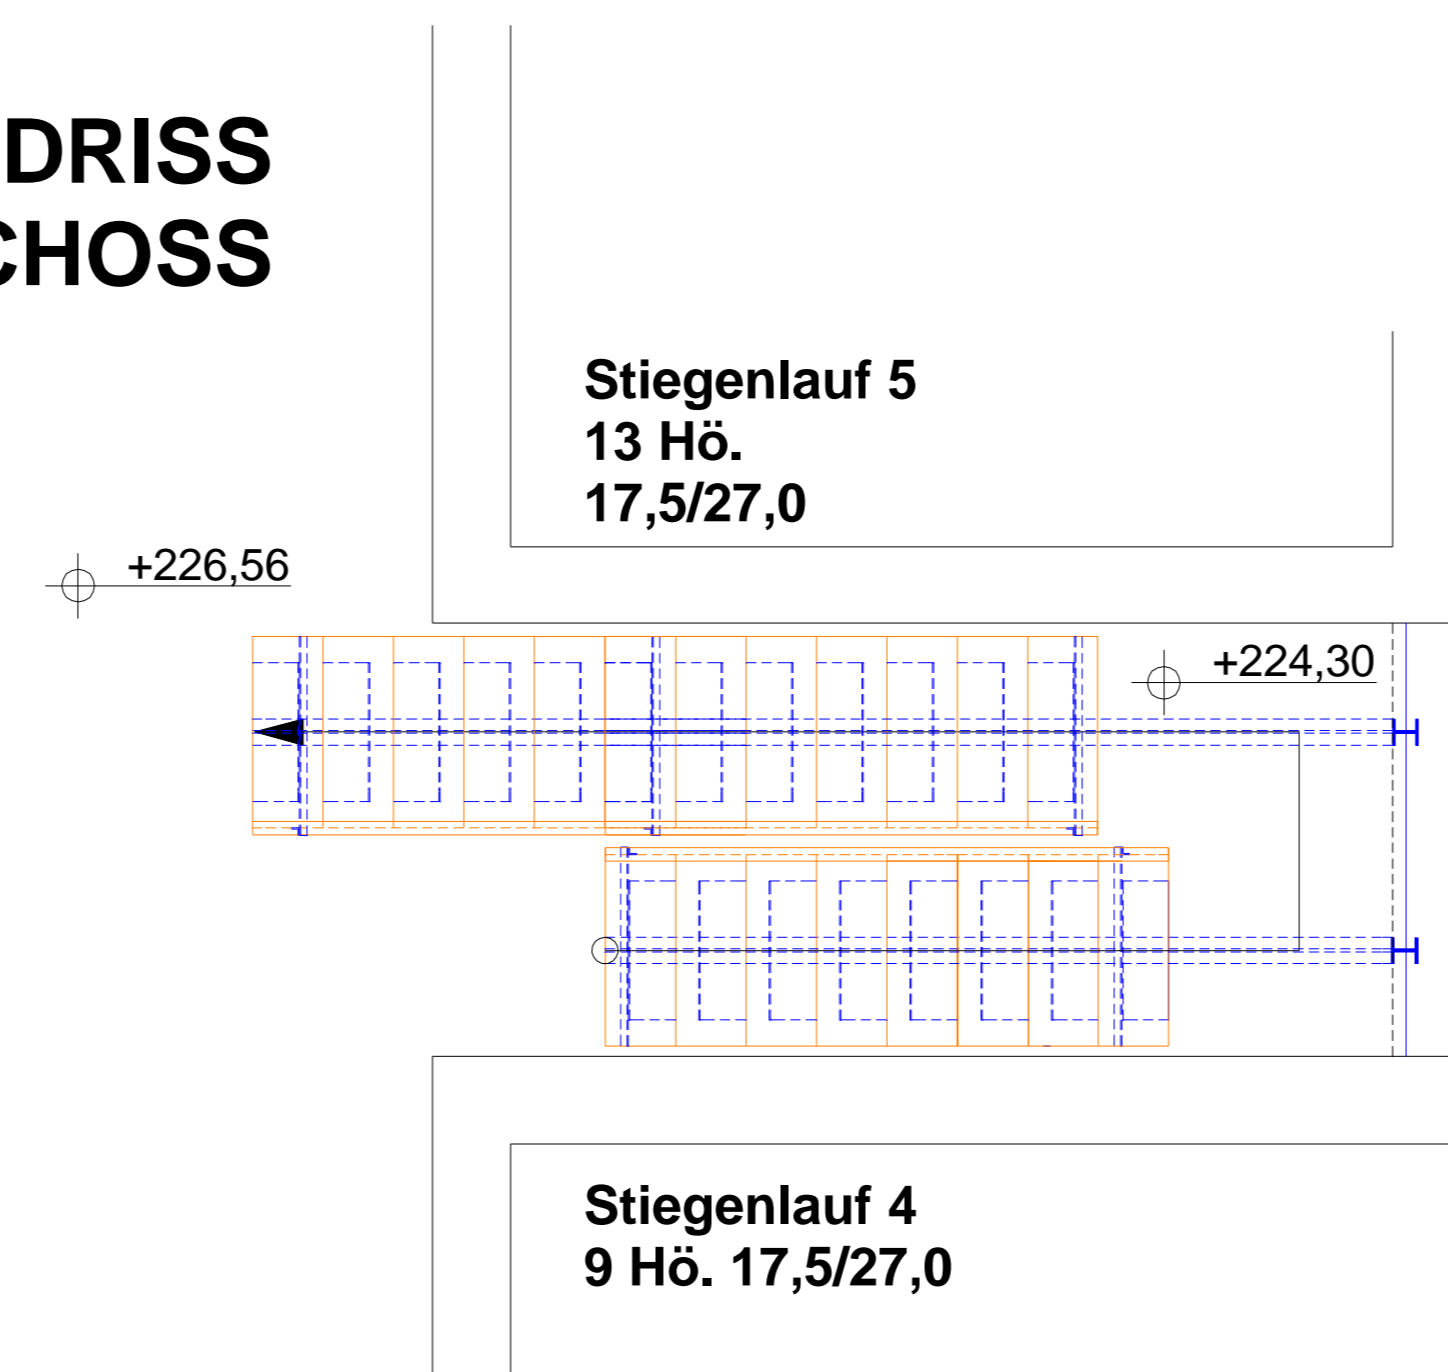


GRUNDRISS ZWISCHENGESCHOSS

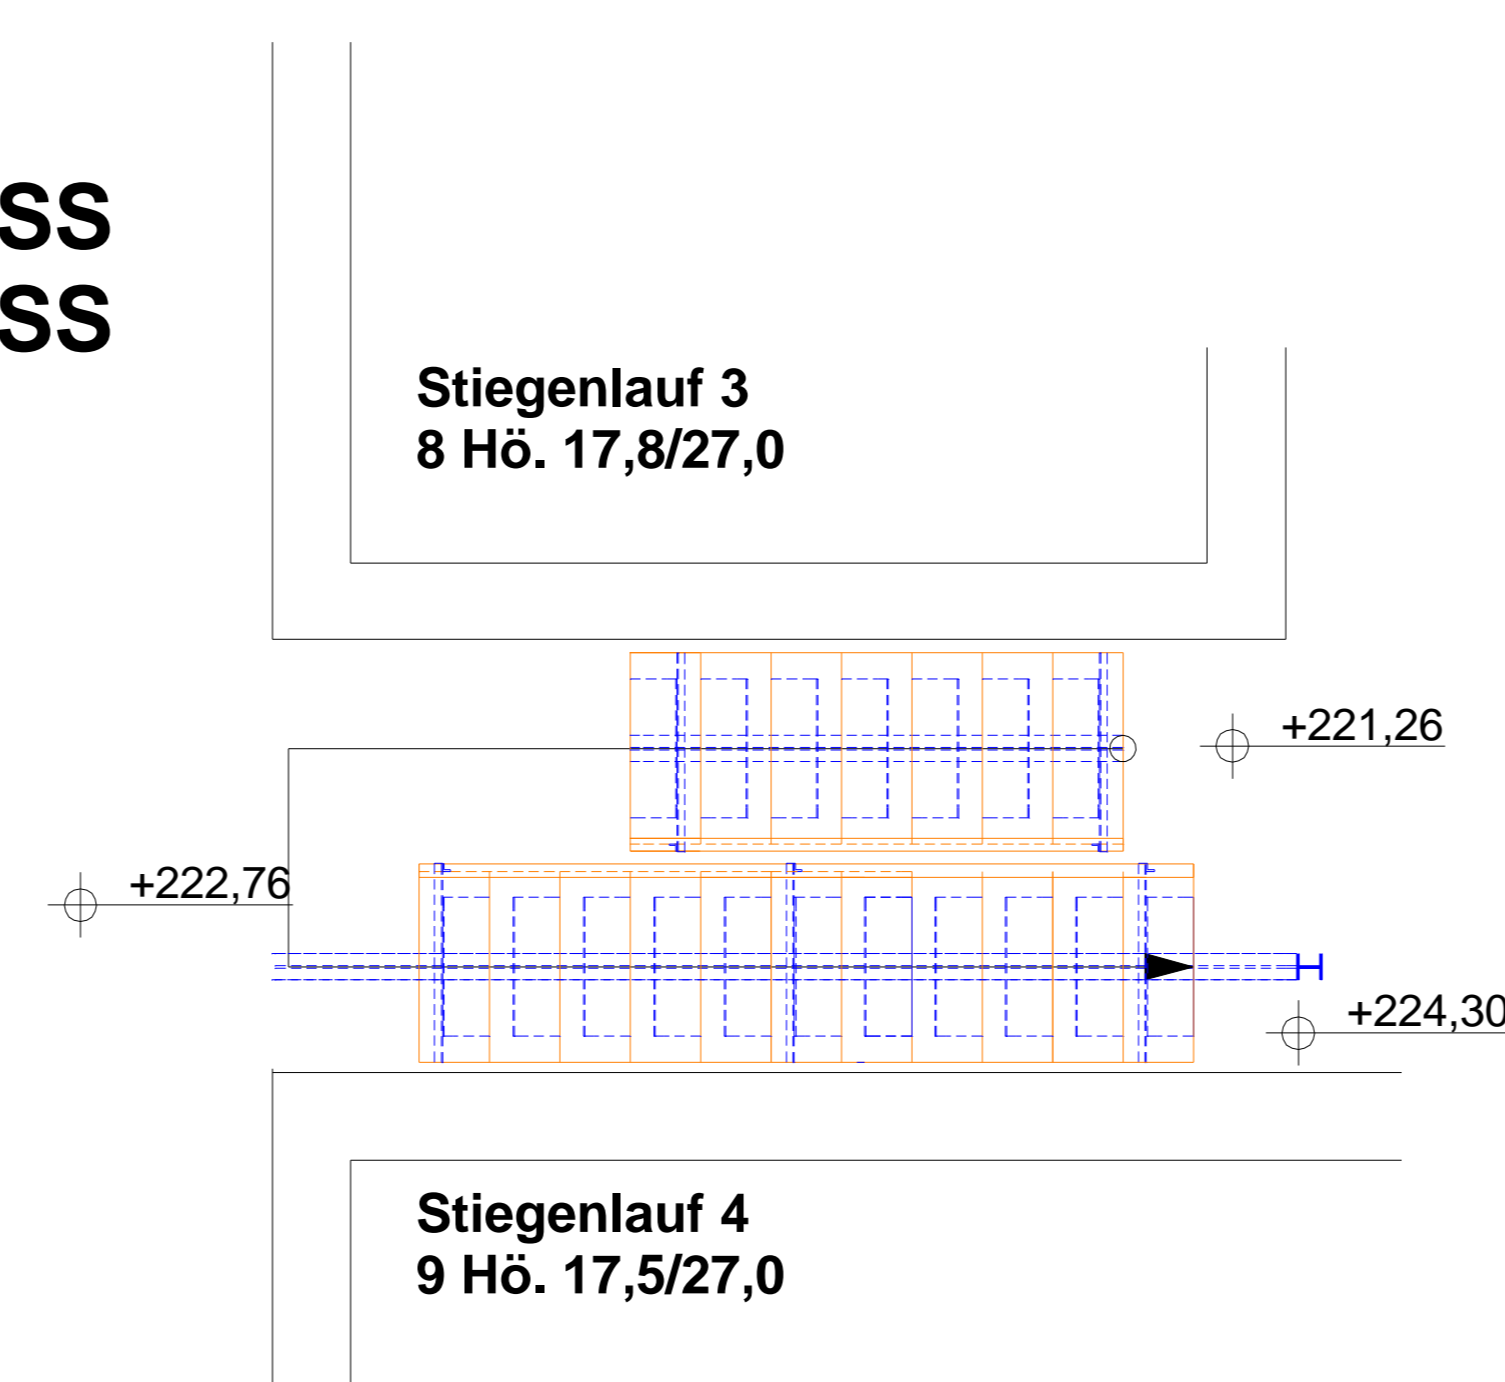

GRUNDRISS KELLERGESCHOSS

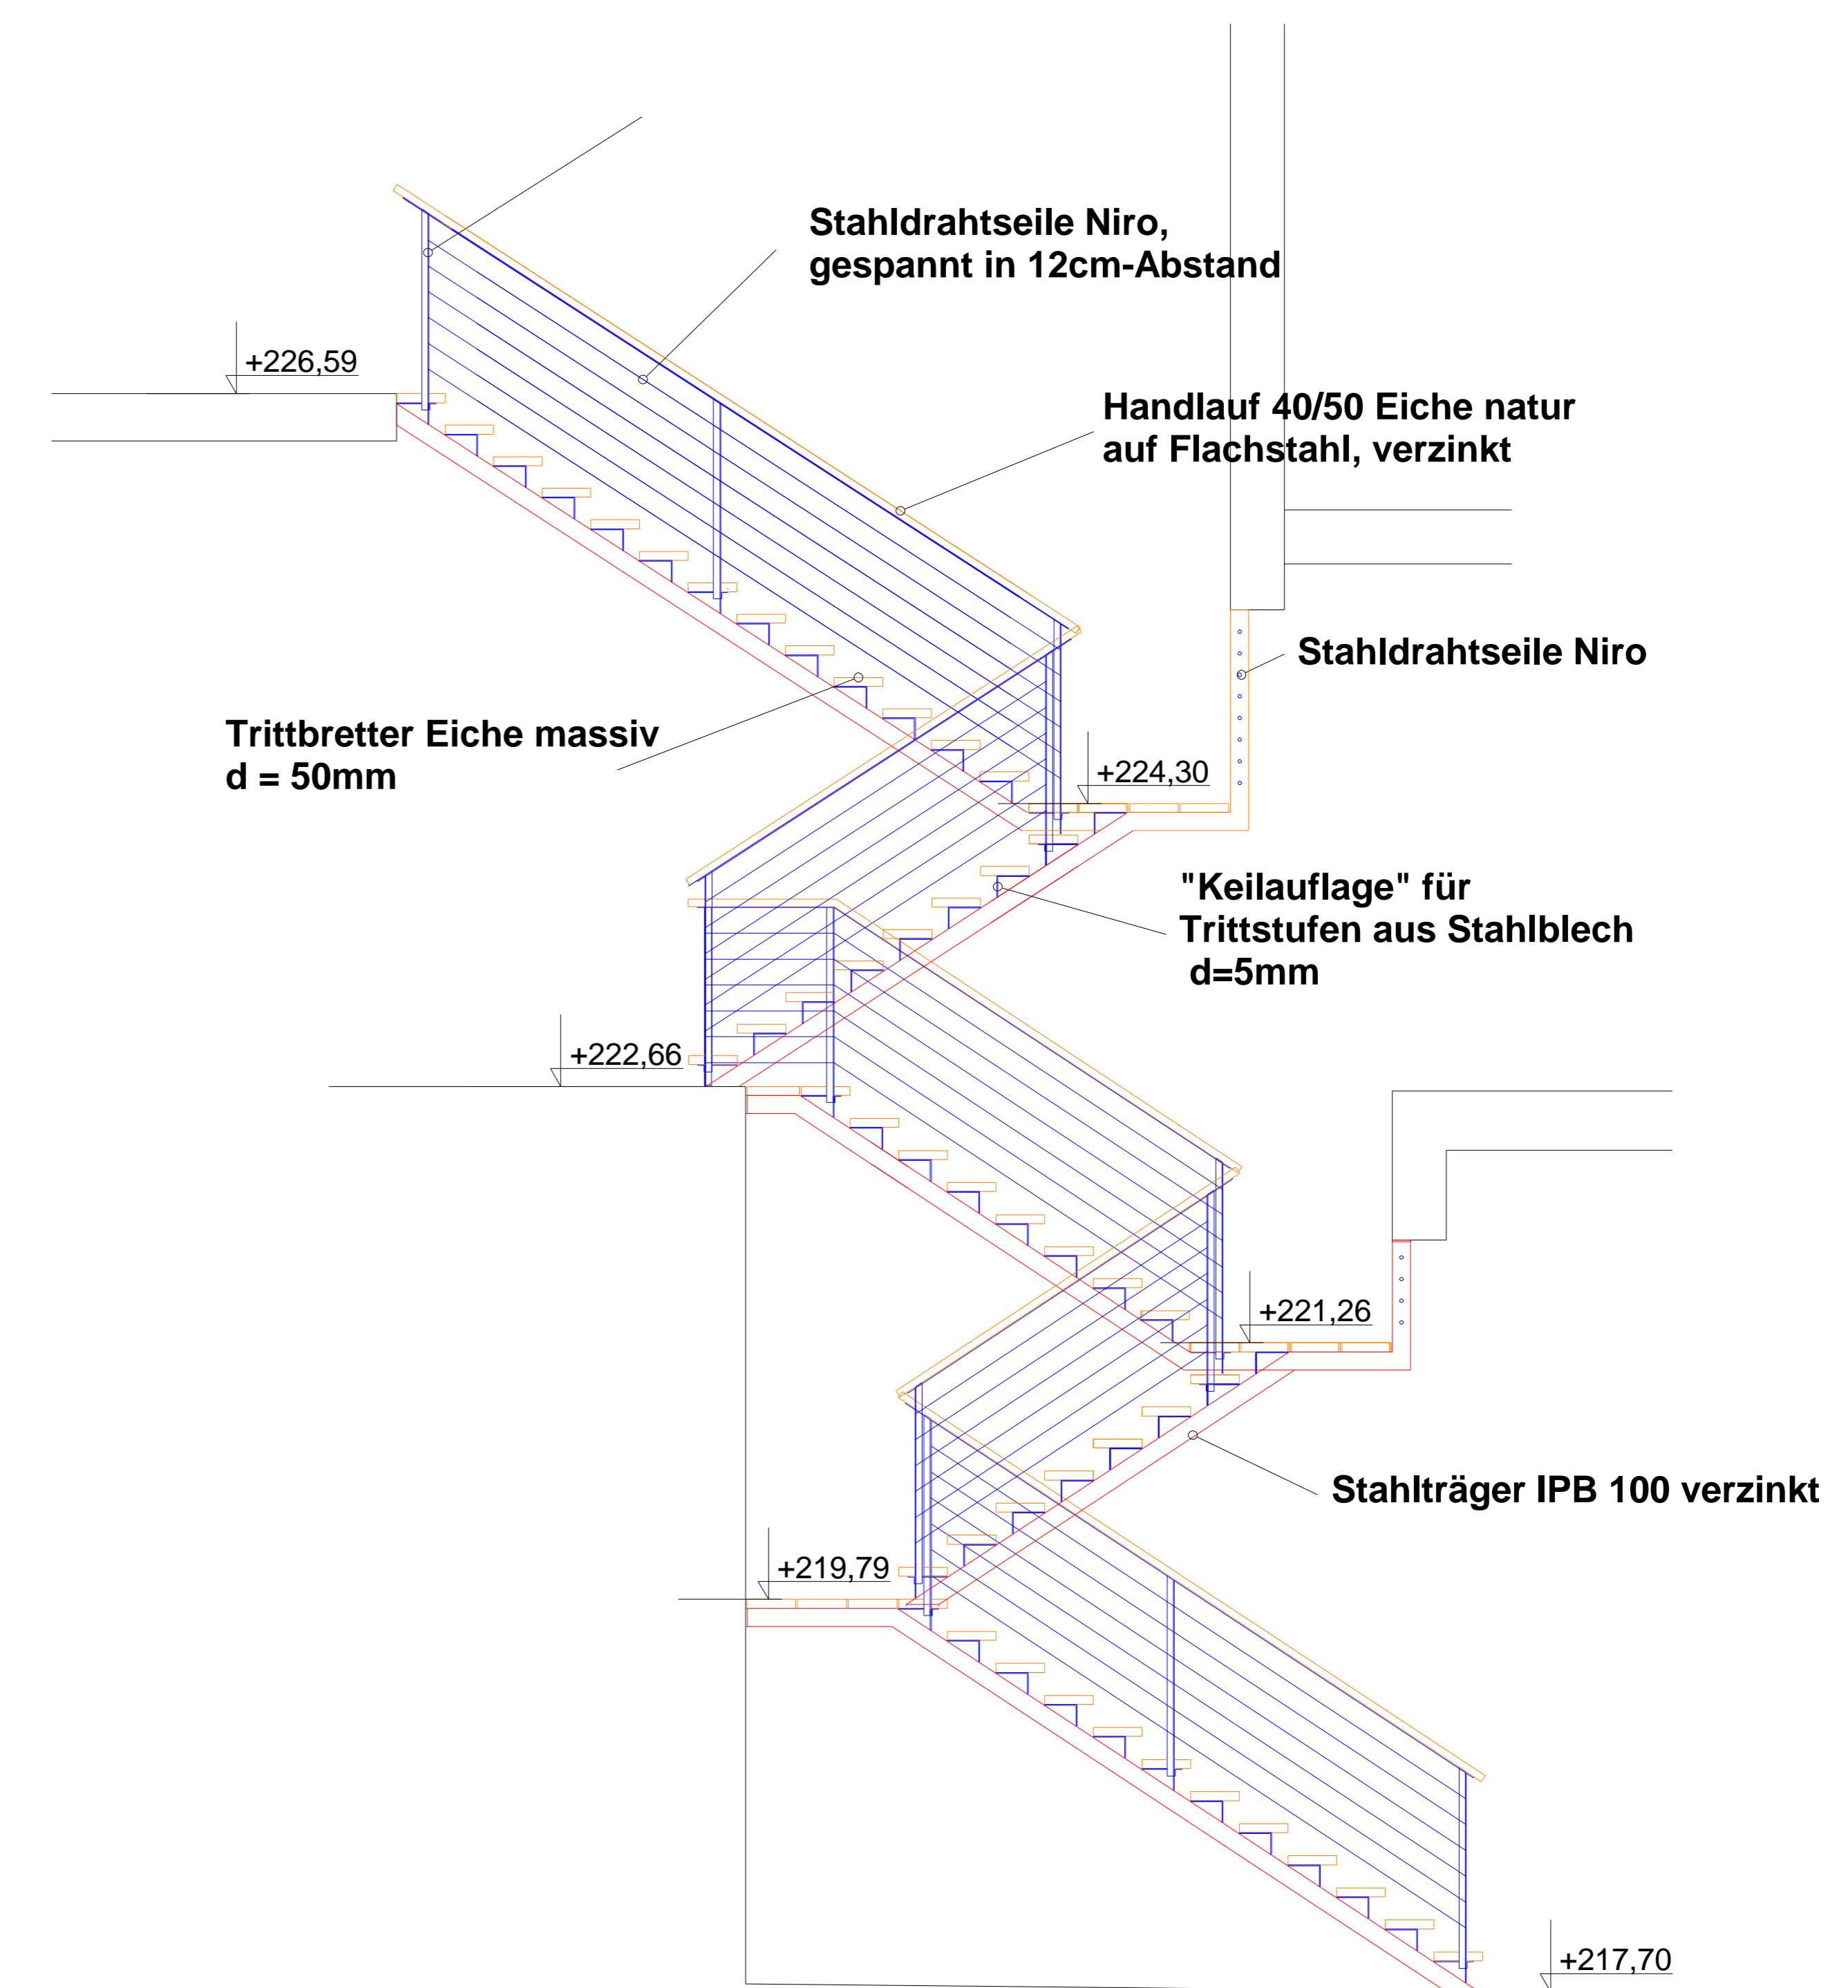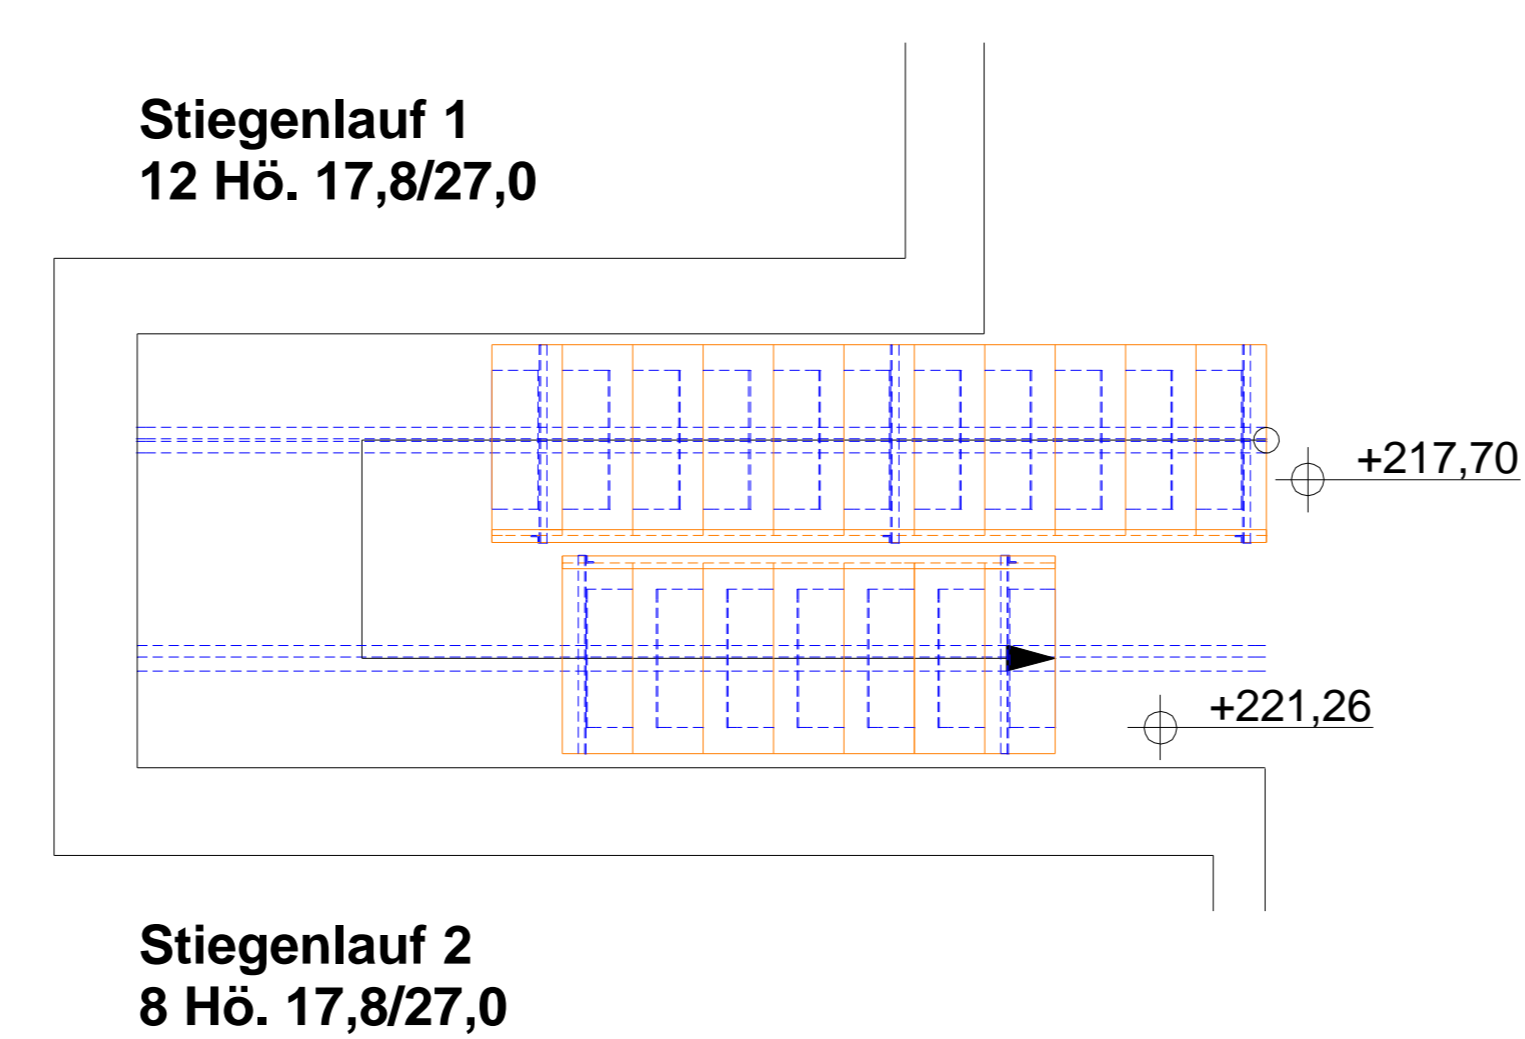

NATURMASSE NEHMEN - KOTEN PRÜFEN !

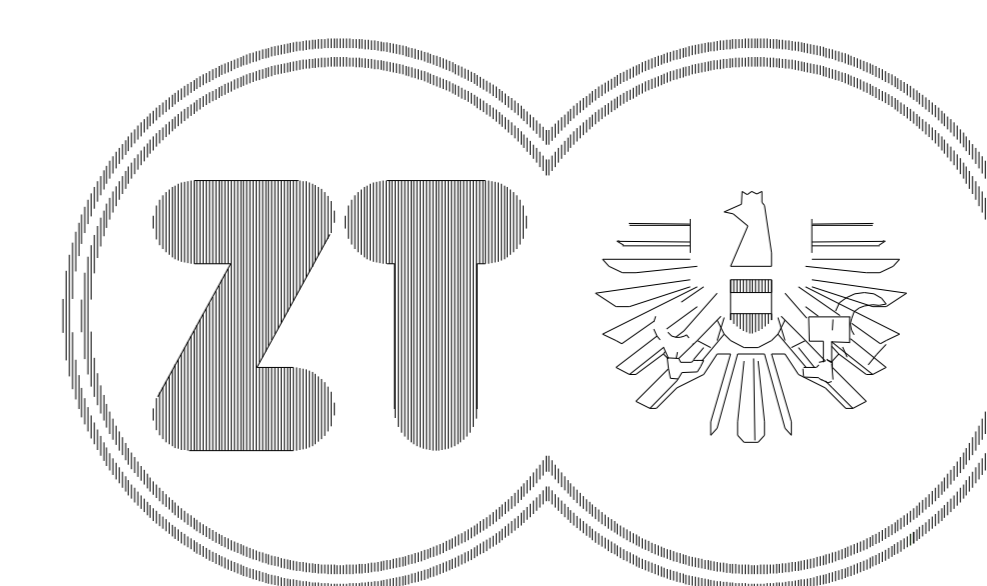

ARCHITEKT DIPL.ING.

ANDREAS GATTERMANN

3504 KREMS - STEIN A.D. DONAU
LANDSTR. 109, TEL. 02732/82647 - FAX 84483

ENTWURF STIEGE STEININGER Grundrisse, Schnitt M 1 : 50

DAT.: 14. MAI 2003

GEPR.:

PL.NR.: