


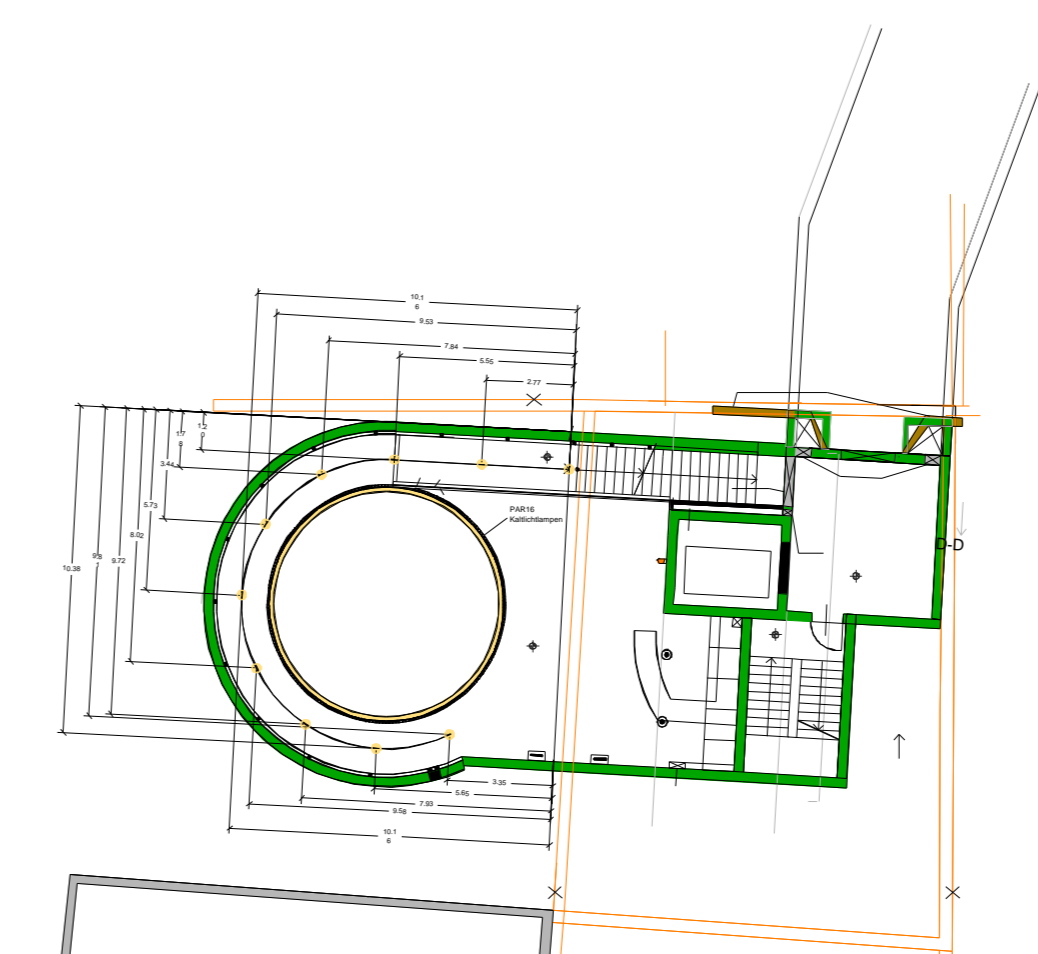
PARIE: (A) (B) (C) (D)      Krems Stein, Jänner 2003				<b>ÄNDERUNGSVERZEICHNIS</b>			
<b>PROJEKT KELLERWELT LANGENLOIS</b>				POS. DATUM FA-BU ÄNDERUNGSRUND			
KAT.GEM.: Langenlois GRUNDEIGENTÜMER: Tulla+Gerhard Nidetzky Karl Steininger Hans Wallner Franz Haimerl Annemarie Haimerl BAUWERBER: Kellerwelt-Betriebs-GmbH Walterstrasse 4, 3550 Langenlois				Ziegelmauerwerk Beton, Stahlbeton Stahl LÄRMVERMINDERUNG PLANVERFASSTER: ARCHITEKT DIPL. ING. ANDREAS GATTERMANN 3504 KREMS-STEIN A.D. DONAU LANDSTR. 109			
ARCHITEKT DIPL. ING. ANDREAS GATTERMANN 3504 Krems-Stein a.d. Donau Landstr.109, Tel: 02732/82647-Fax 84483				GEZ: 916    GEPR:    PLNR:    STAND: 02.03    BEZ:			
<b>LLL BETEILIGUNGSVERWALTUNG GMBH</b> WALTERSTRASSE 4, 3550 LANGENLOIS				<b>ÄNDERUNGSVERZEICHNIS</b>			
 <p>VORABZUG</p>				POS. DATUM FA-BU ÄNDERUNGSRUND			
<b>GEM. LEGENDE</b> BSSt 550 3,5 cm, 2,5CM KELLERWELT LANGENLOIS - GÄRDOM REITNER & PARTNER ZIVILTECHNIKER GES.M.B.H. 3500 KREMS/D, KREMSSTRASSE 49 TEL. 02732/80503    OFFICE    REITNER.GR				POS. DATUM FA-BU ÄNDERUNGSRUND			
<b>ÄNDERUNGSVERZEICHNIS</b>				<b>ÄNDERUNGSVERZEICHNIS</b>			
POS. DATUM FA-BU ÄNDERUNGSRUND				POS. DATUM FA-BU ÄNDERUNGSRUND			

# BELEUCHTUNG 10


## Layer WP - MO

27.03.03


Plan 10 a




Plan 10 b

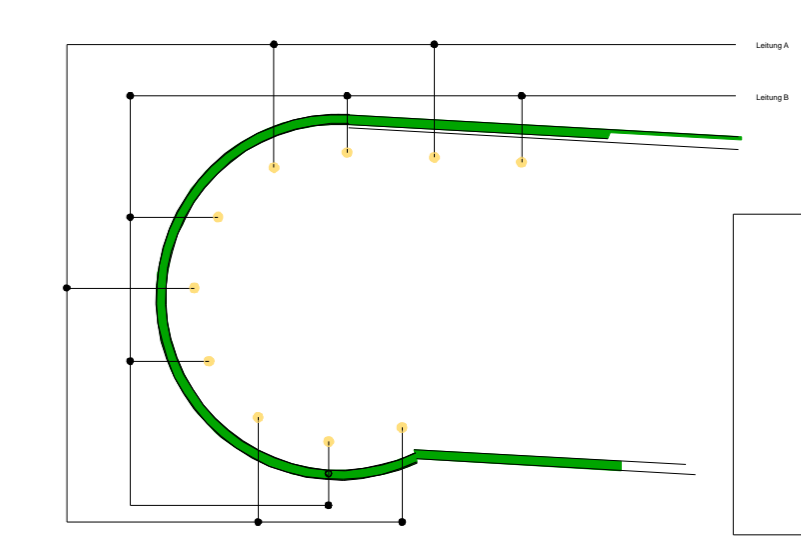


Plan 10 c

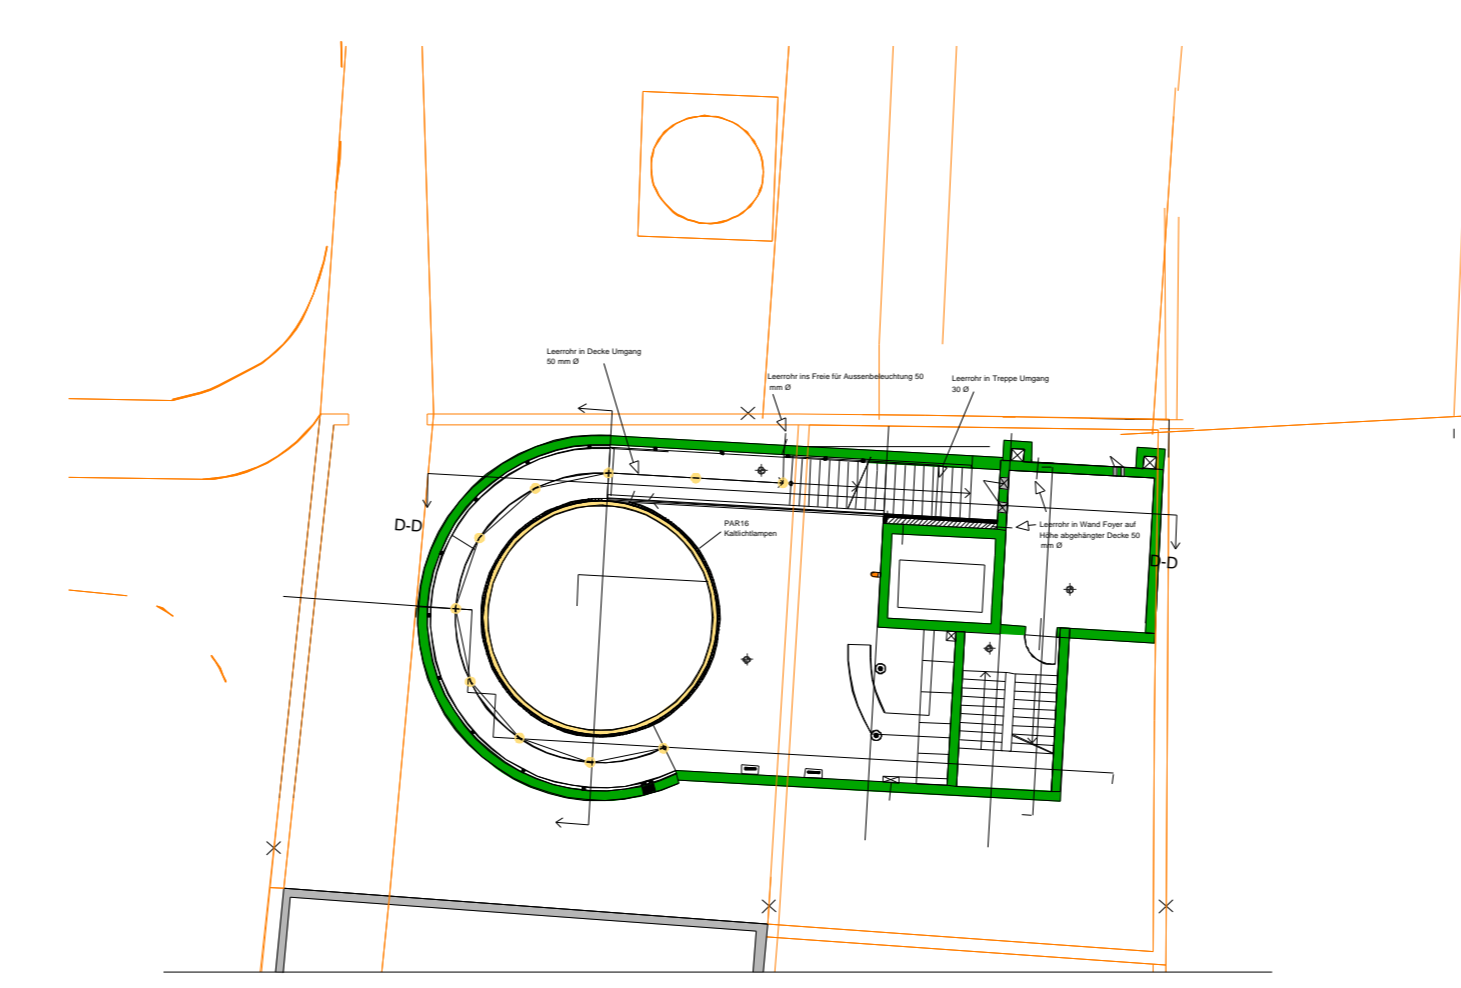

Plan 10 d

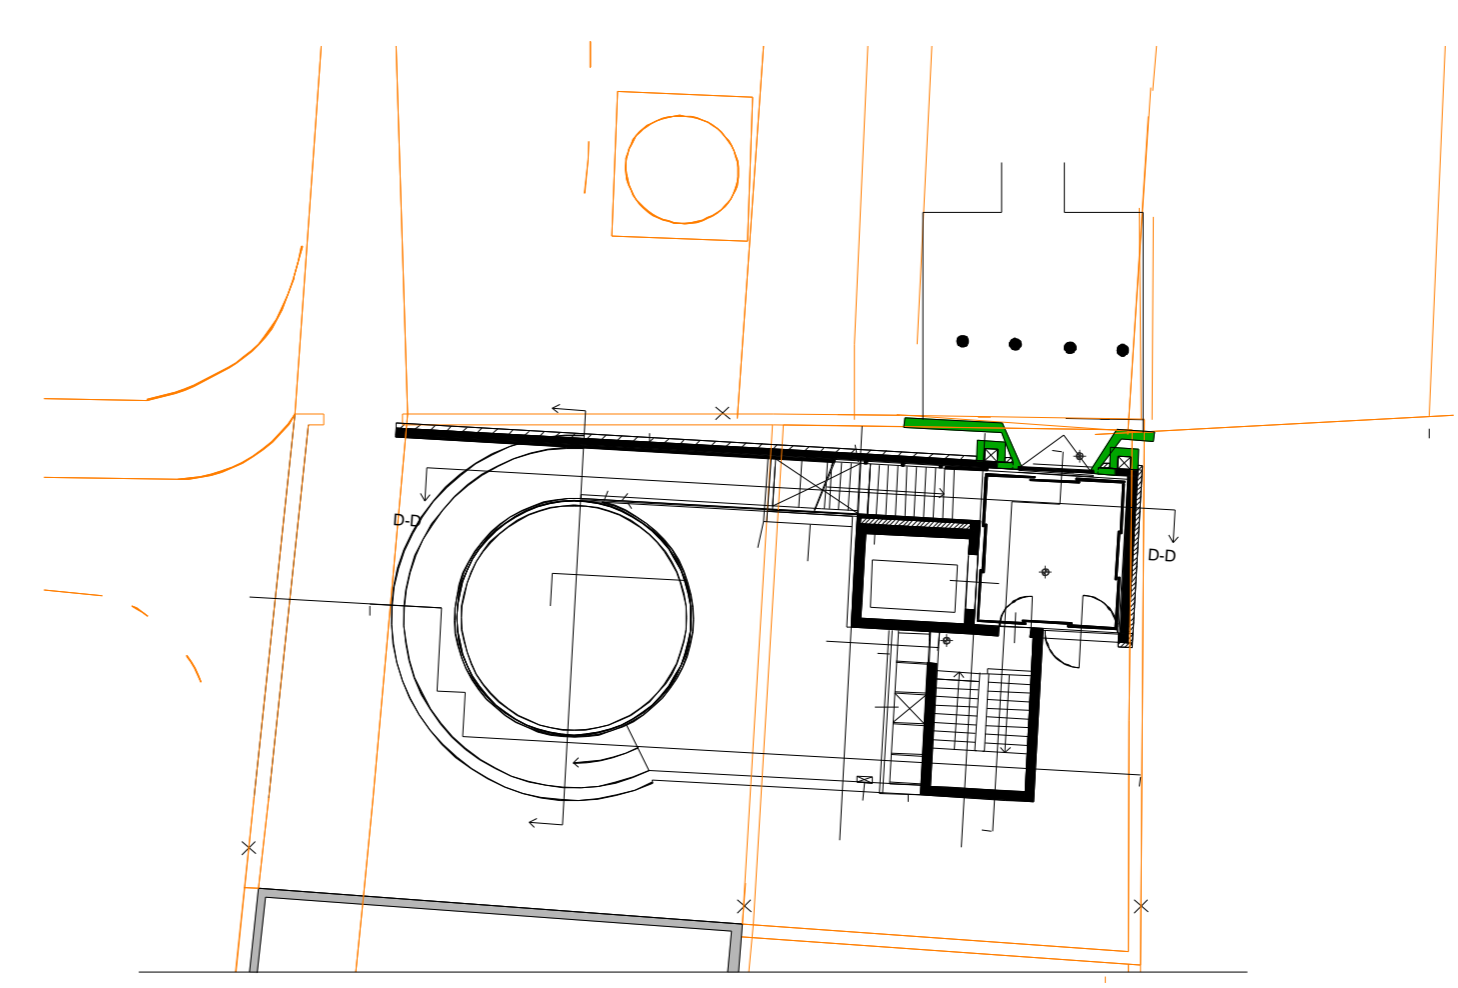

Plan 10 e

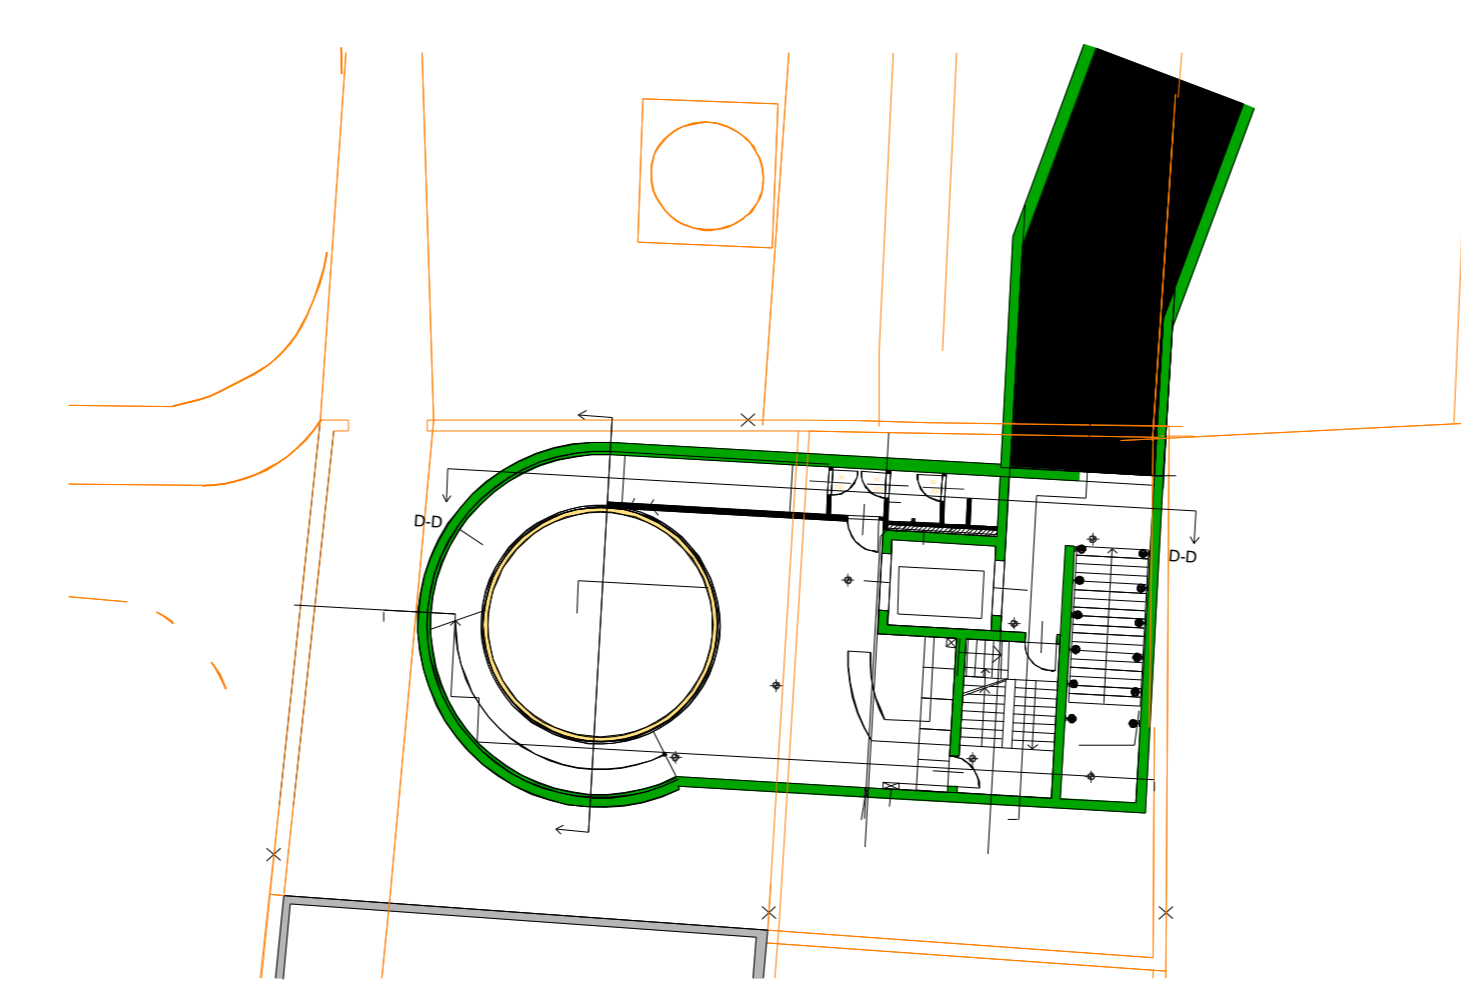

Plan 10 f

