




2006 Gasthaus Edlinger Ybbs BM. Ing. Leitner - Maier

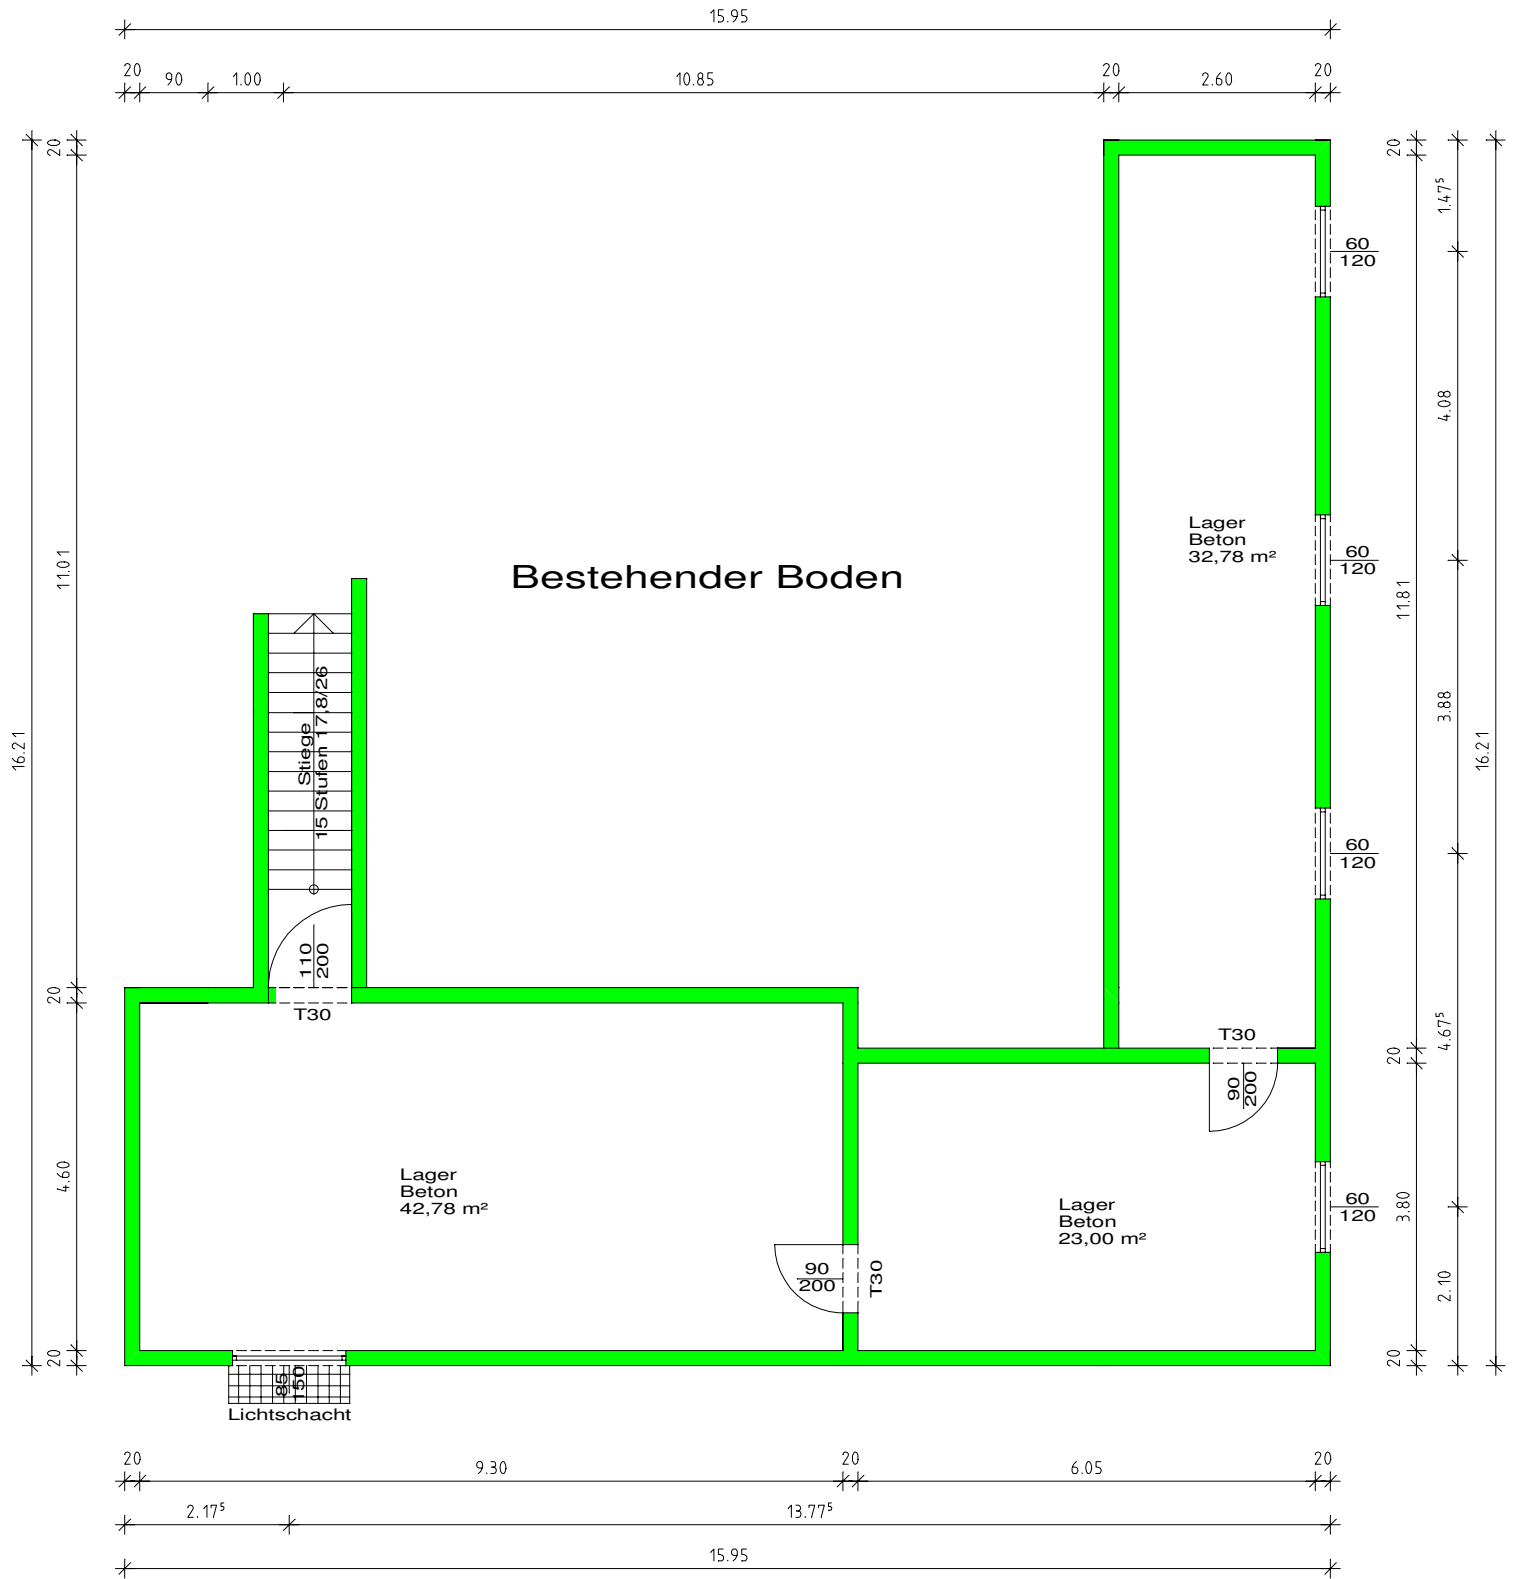


Grundriss Kellergeschoss
M=1:100

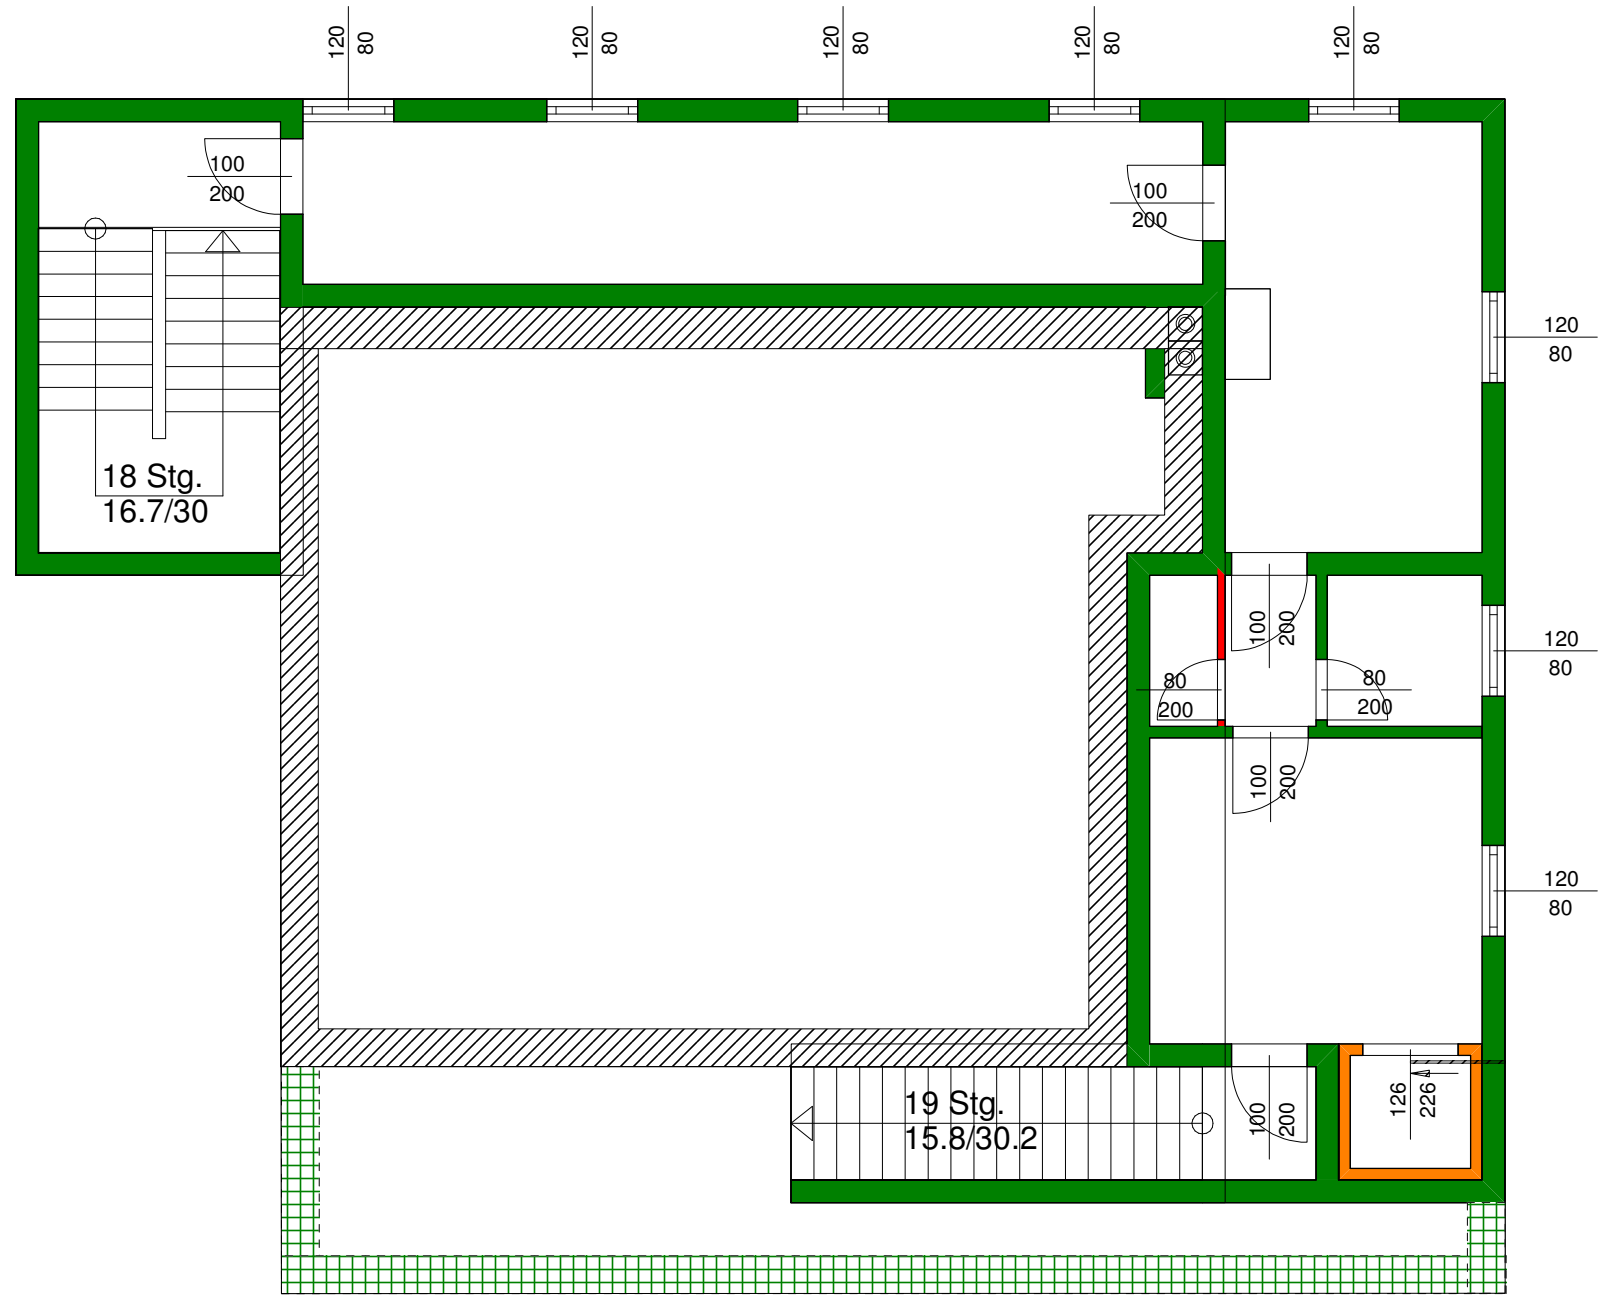


Ybbs 020906 OG
1. Kellergeschoß
04.09.2006
1 : 100

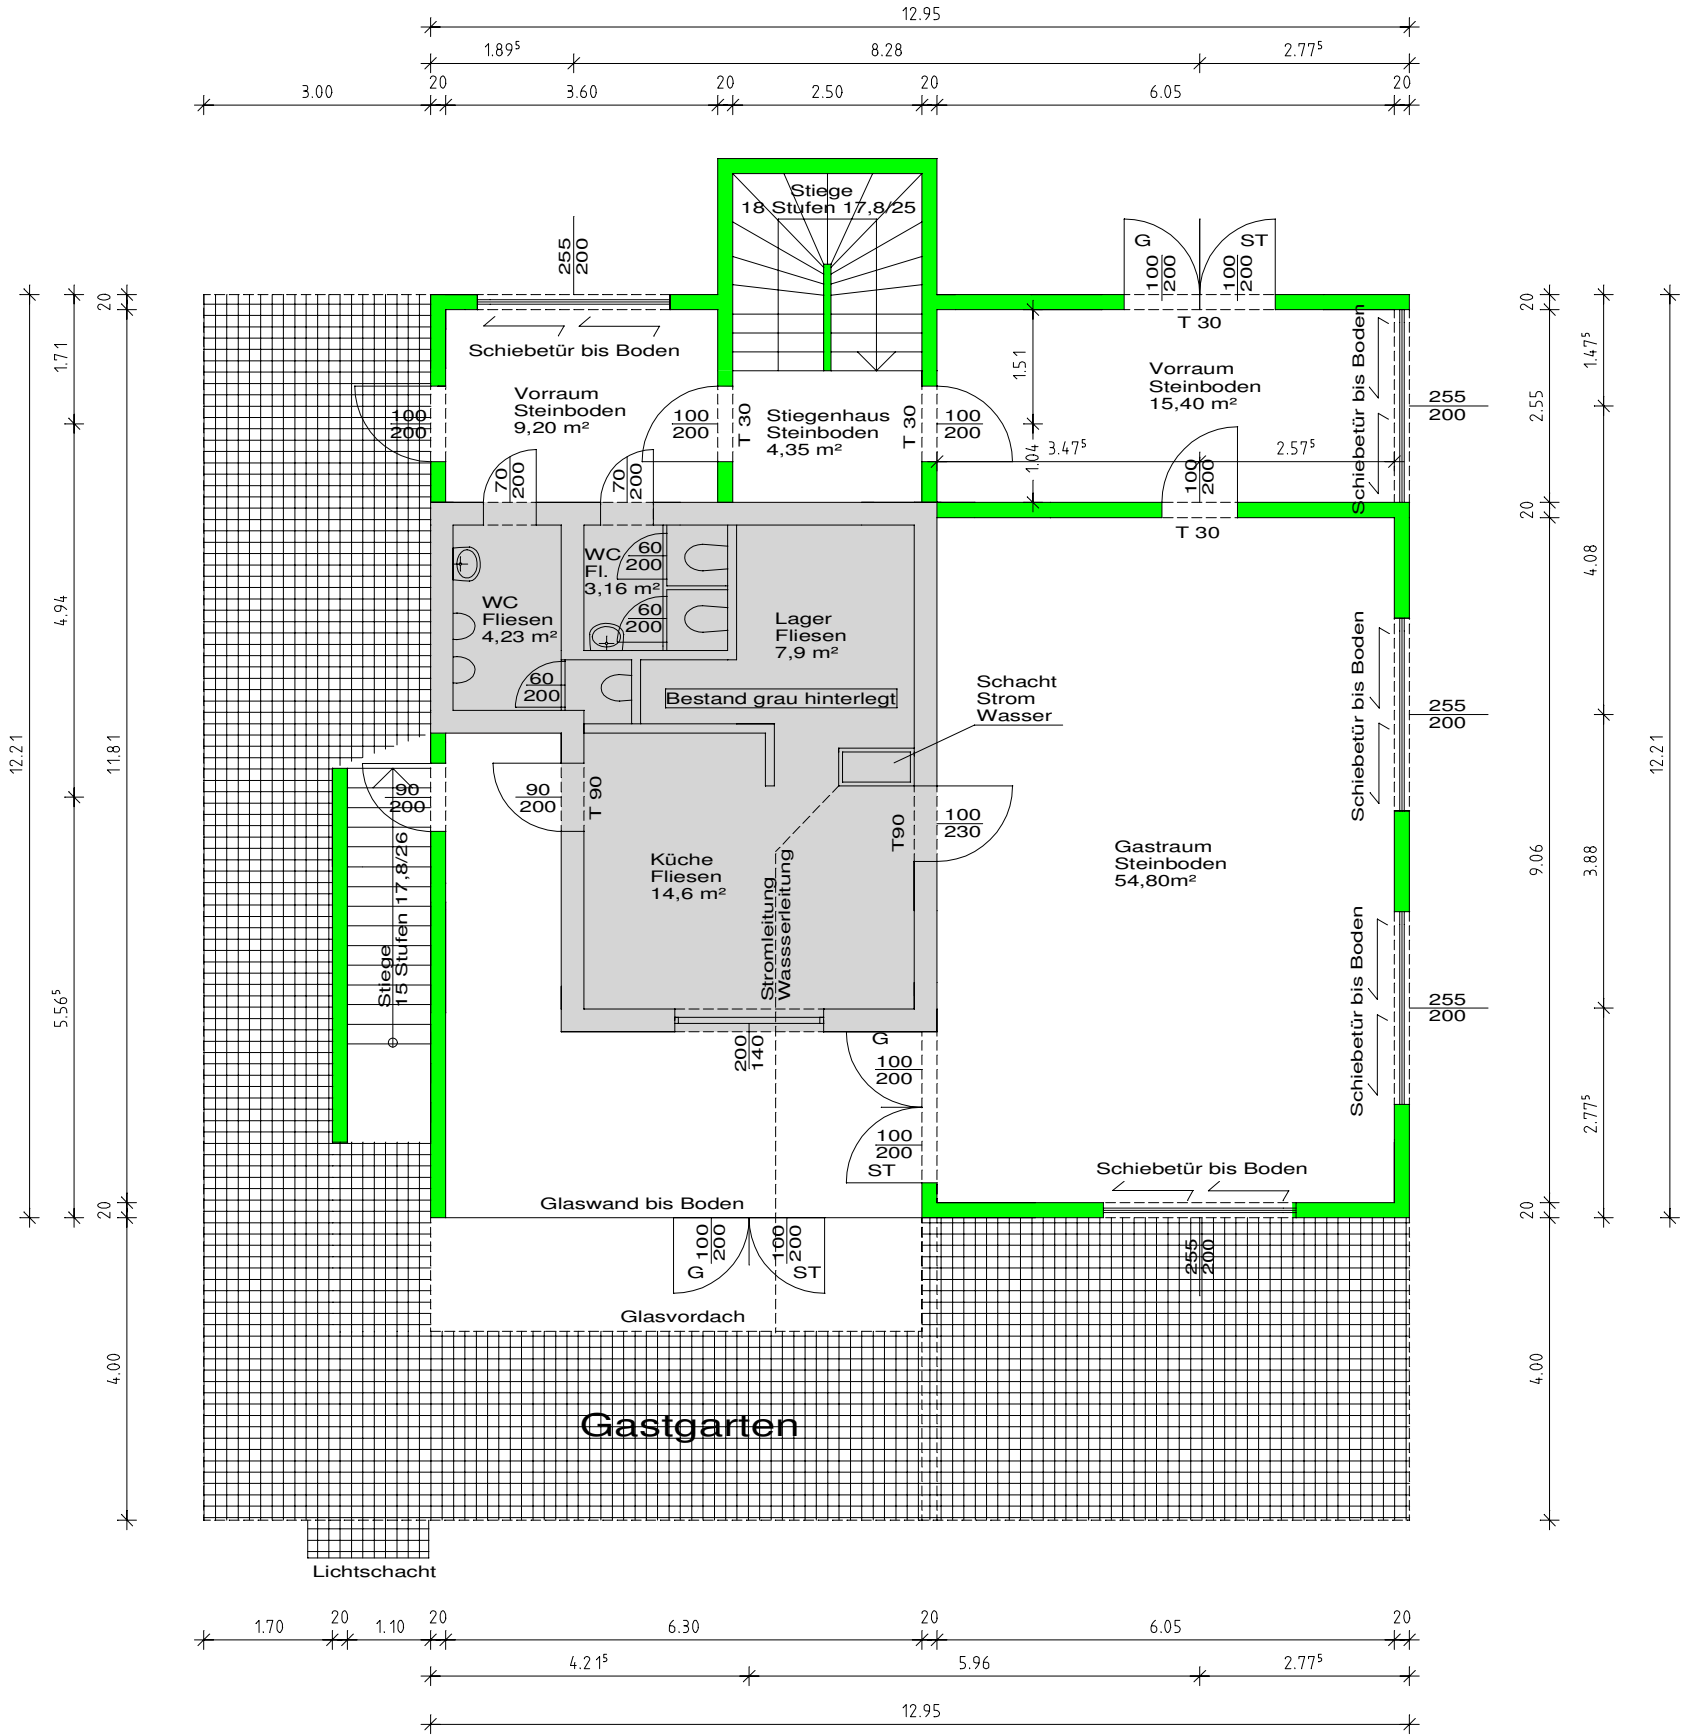


Grundriss Erdgeschoss M=1:100

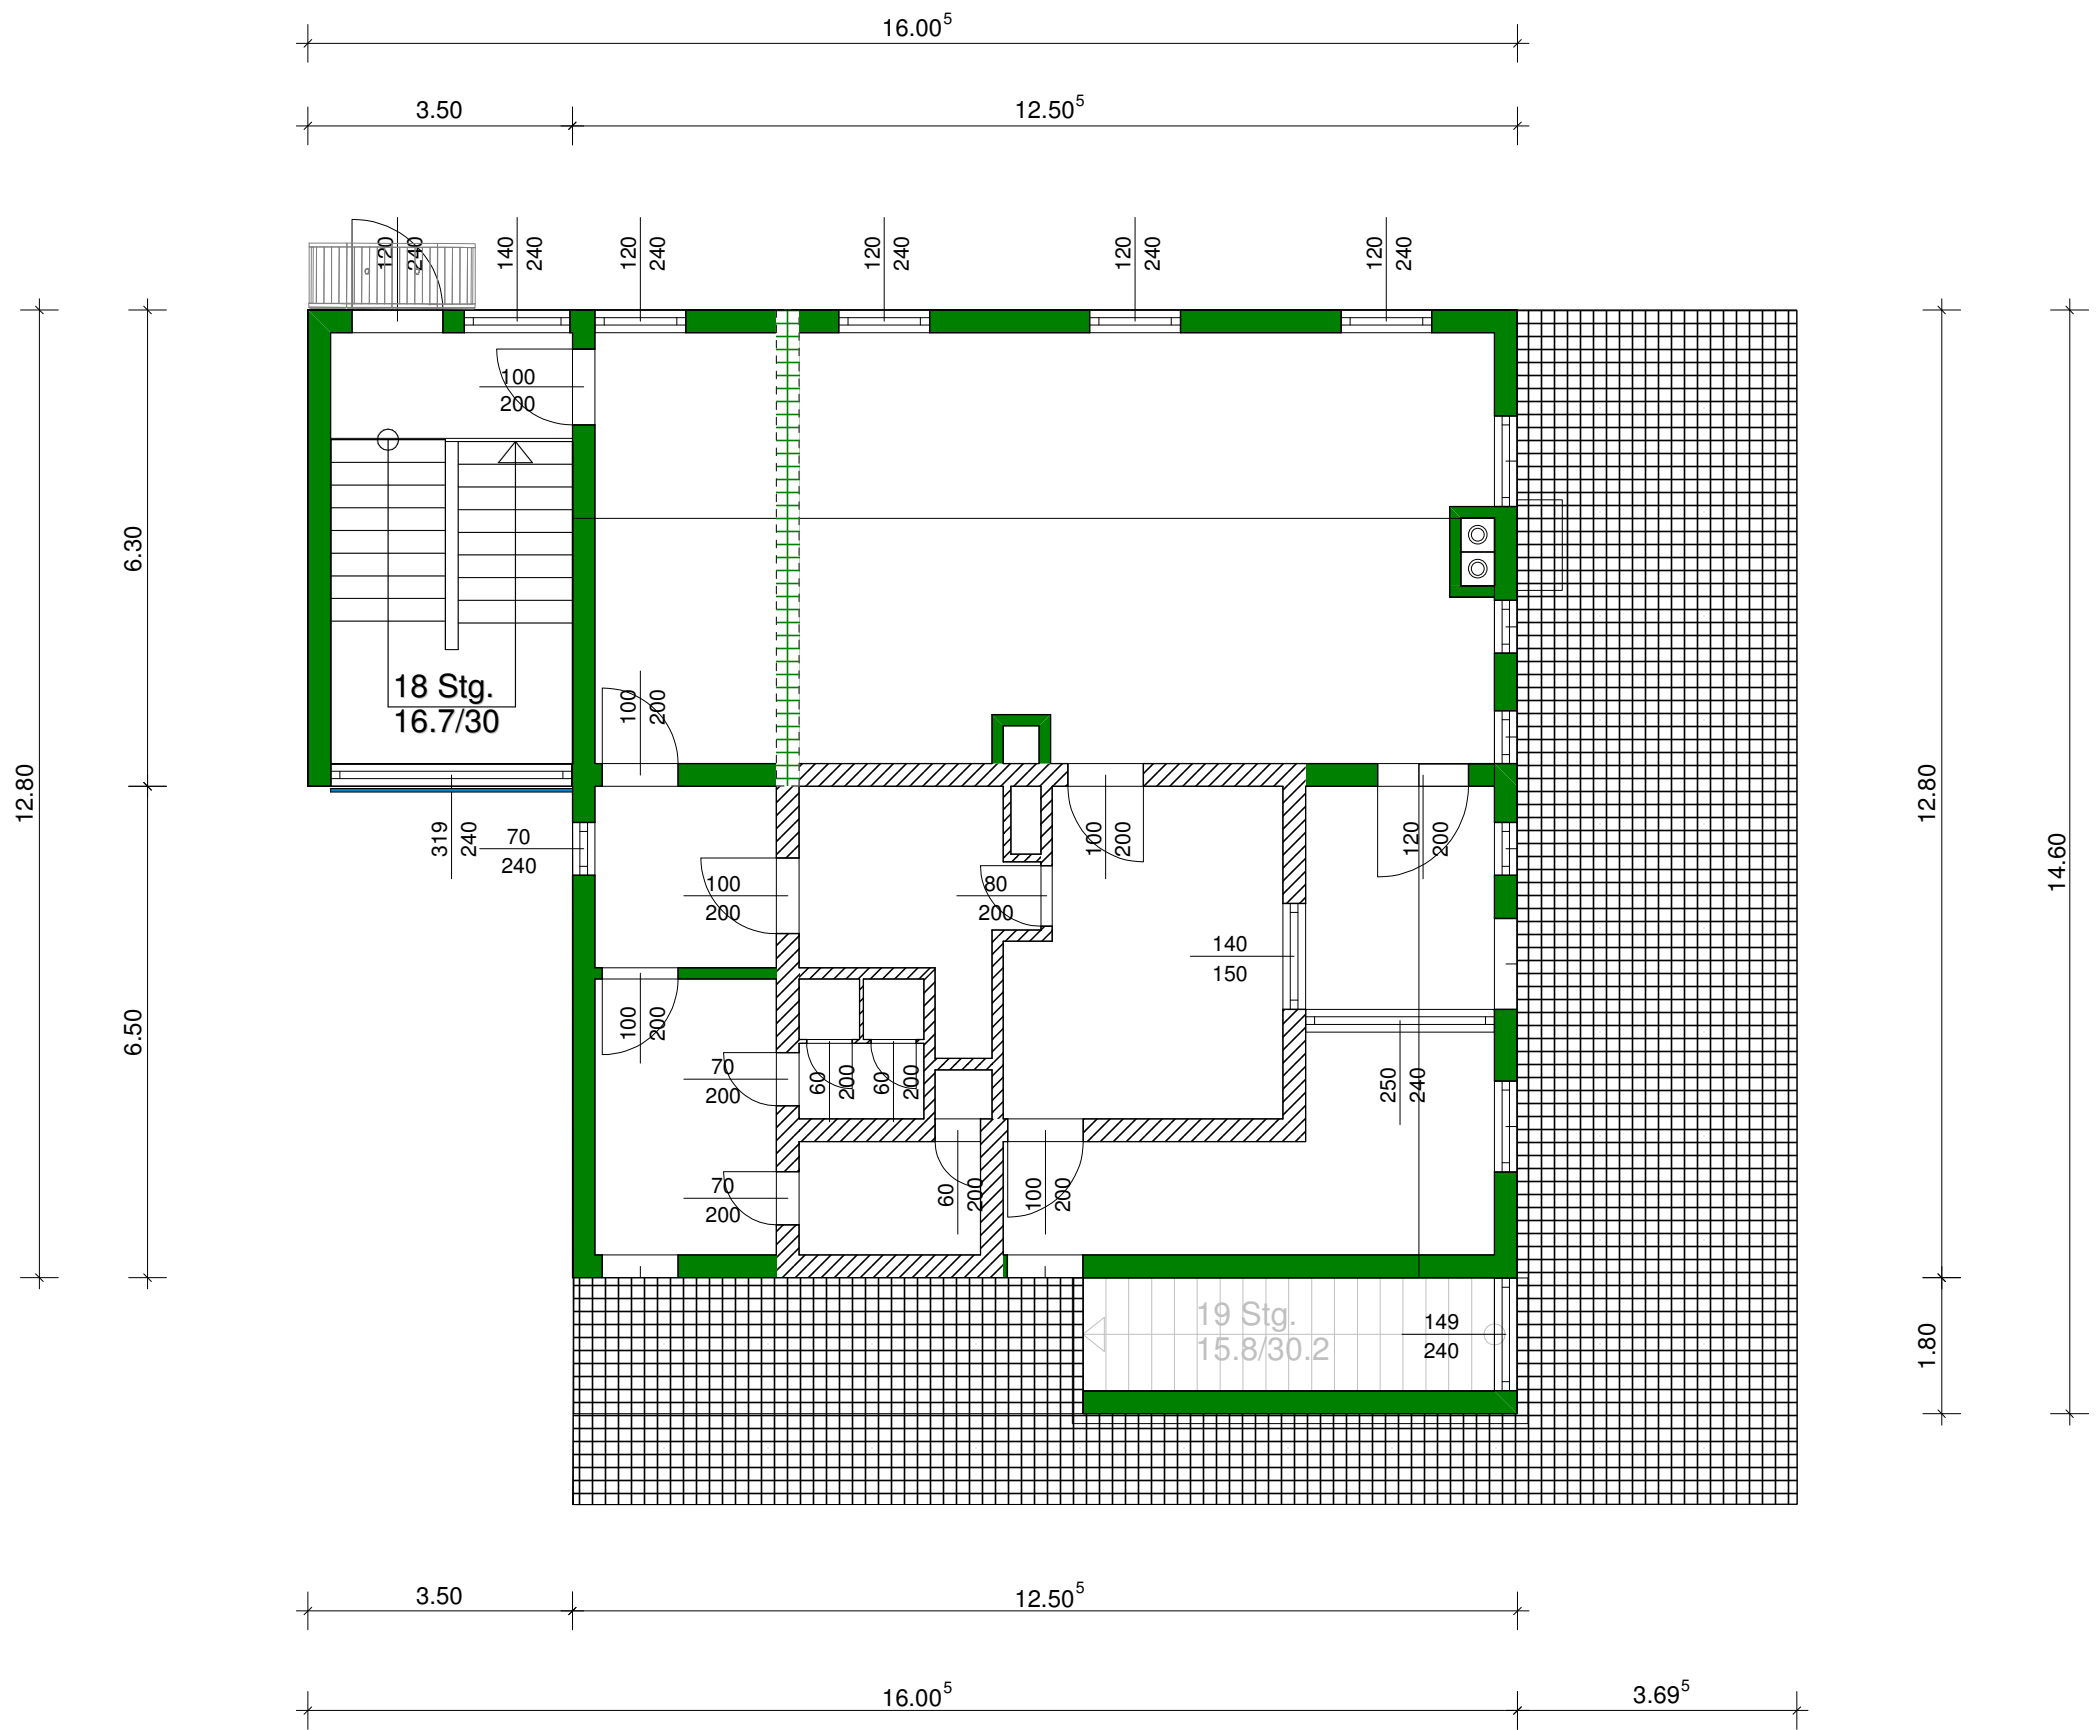


Ybbs 020906 OG
Erdgeschoß
08.09.2006
1 : 100

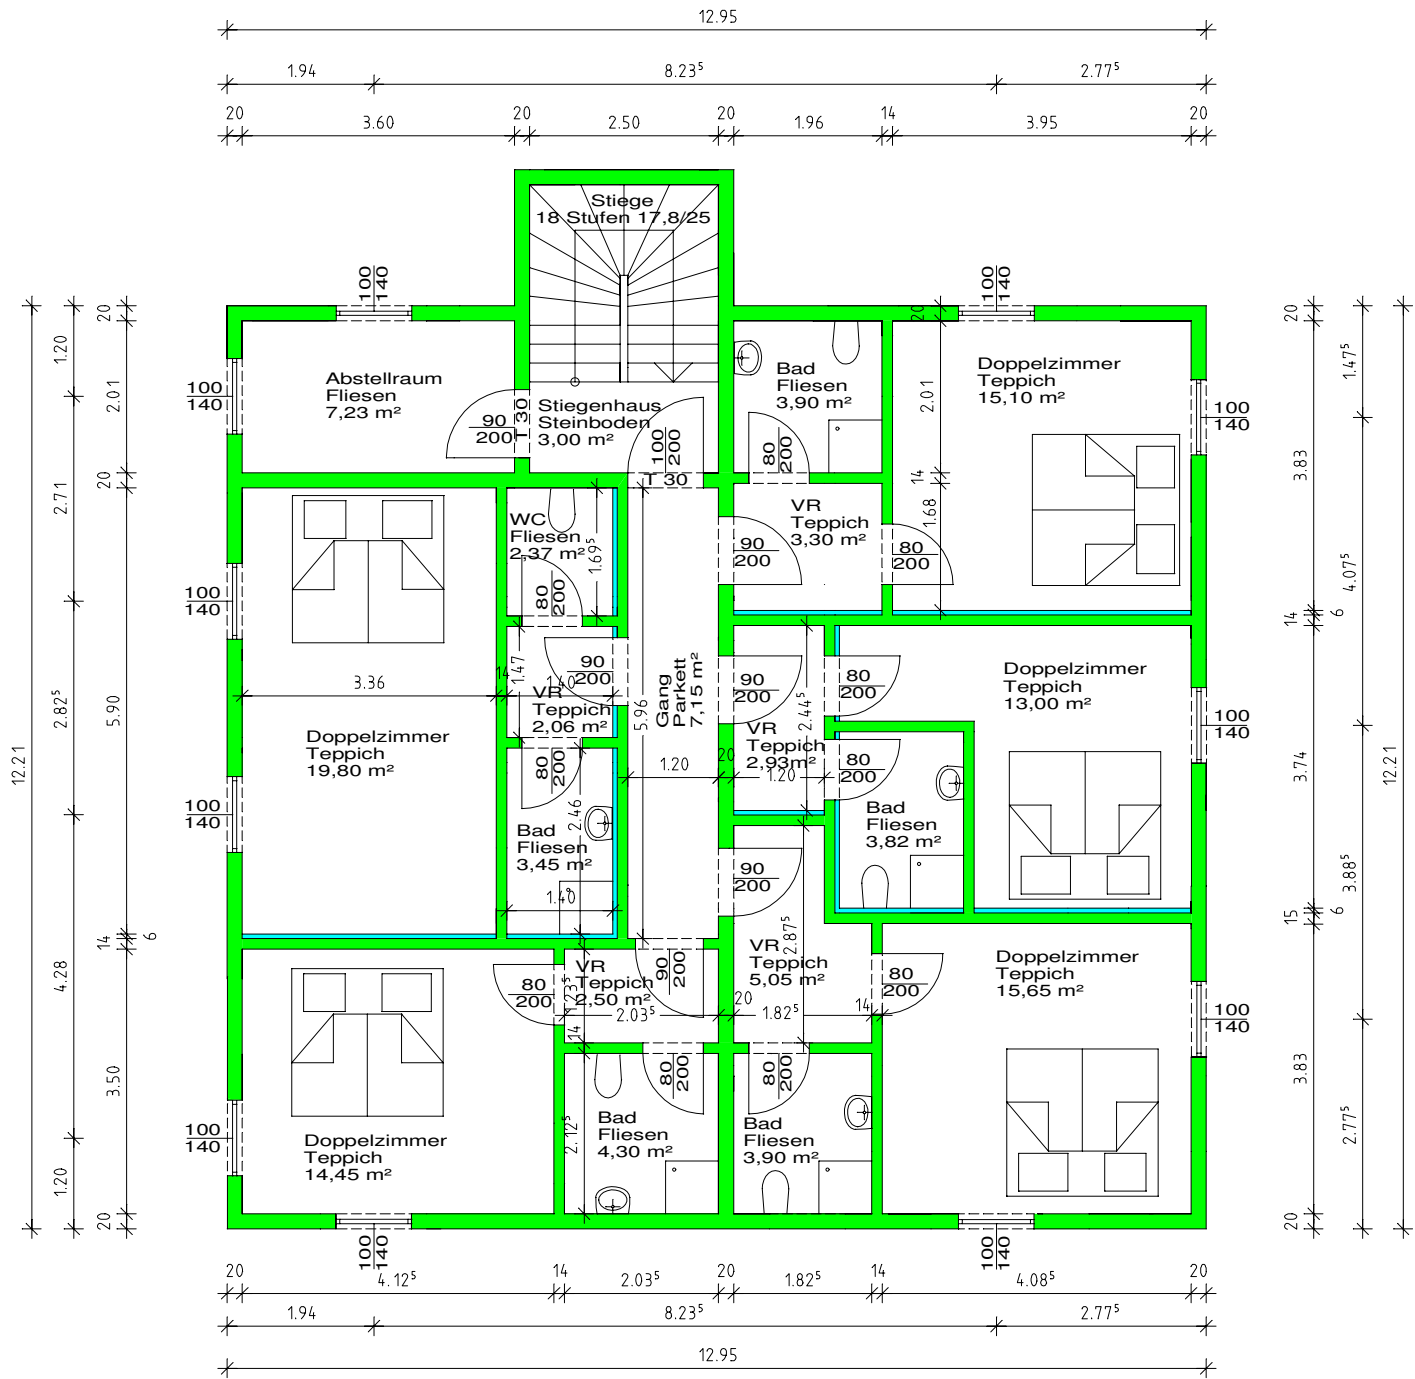


Grundriss Obergeschoss
 M=1:100

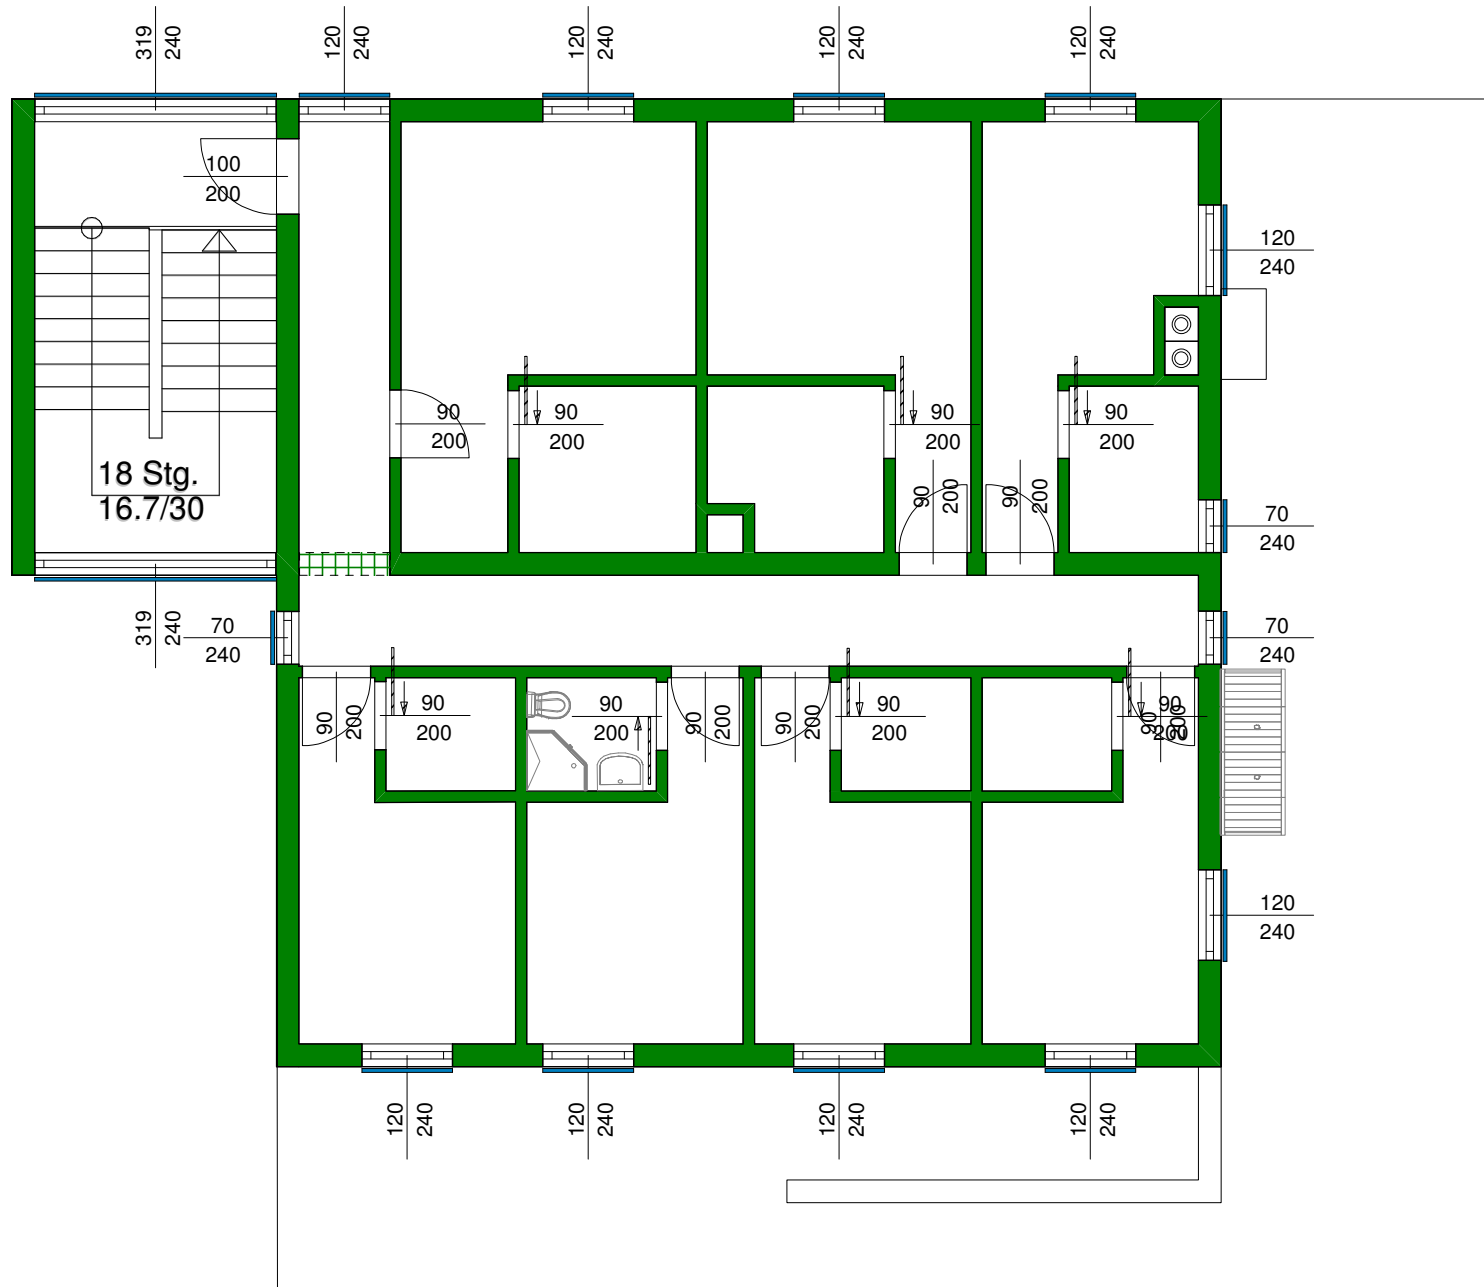


Ybbs 020906 OG
1. Obergeschoß
04.09.2006
1 : 100



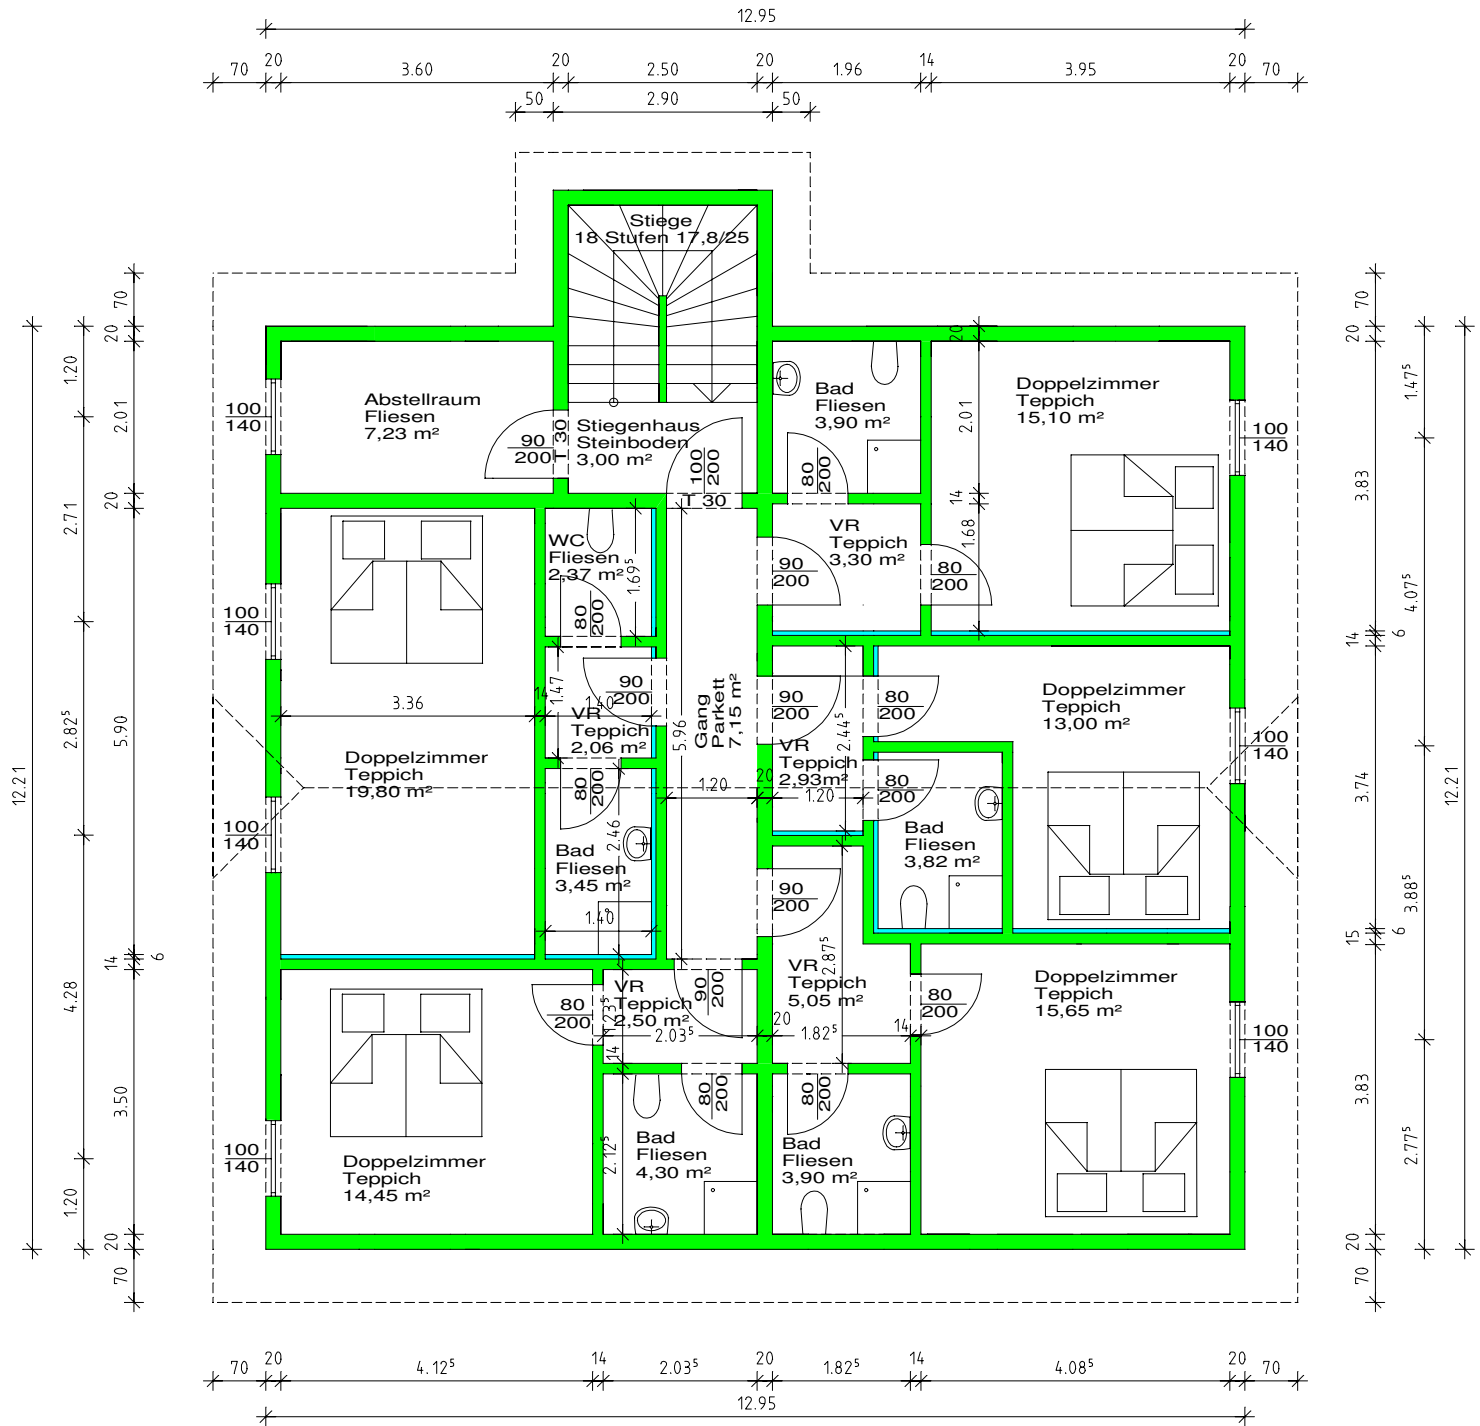


Grundriss Dachgeschoss
 M=1:100

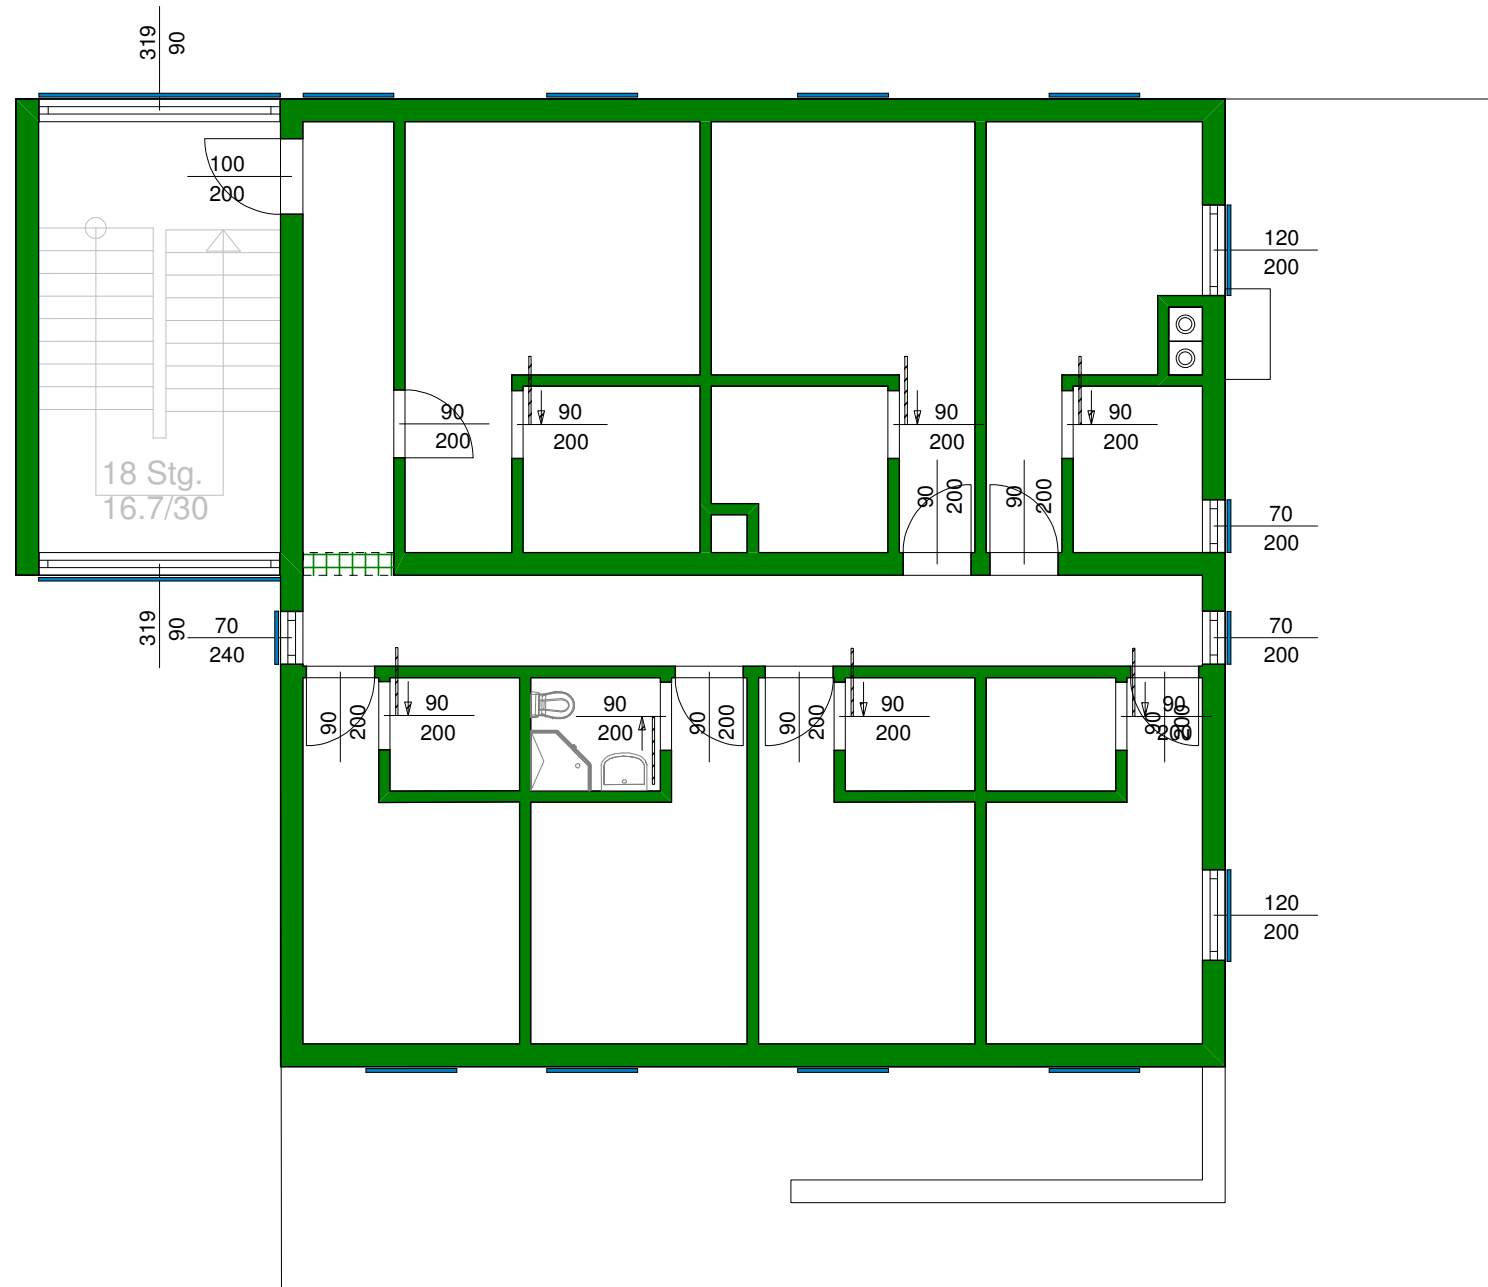

Ybbs 020906 OG
 Dachgeschoss
 04.09.2006
 1 : 100



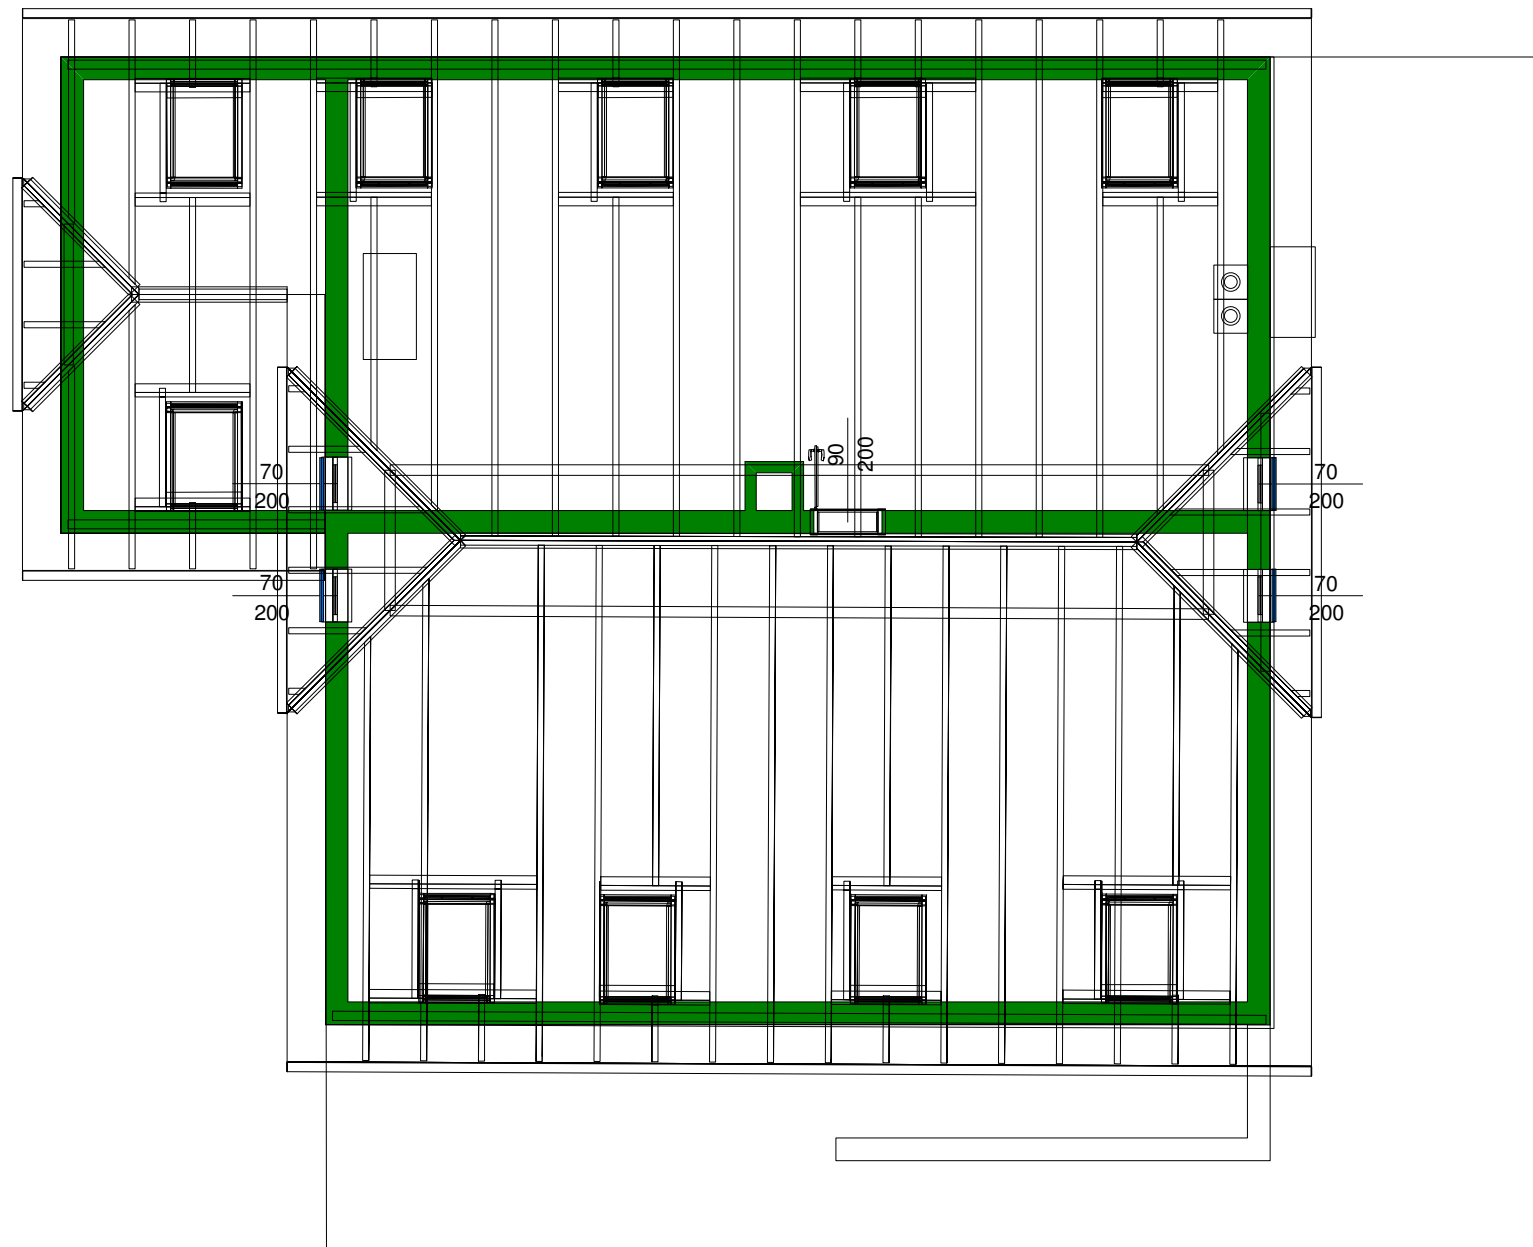

Ybbs 020906 OG
Dach
04.09.2006
1 : 100

